



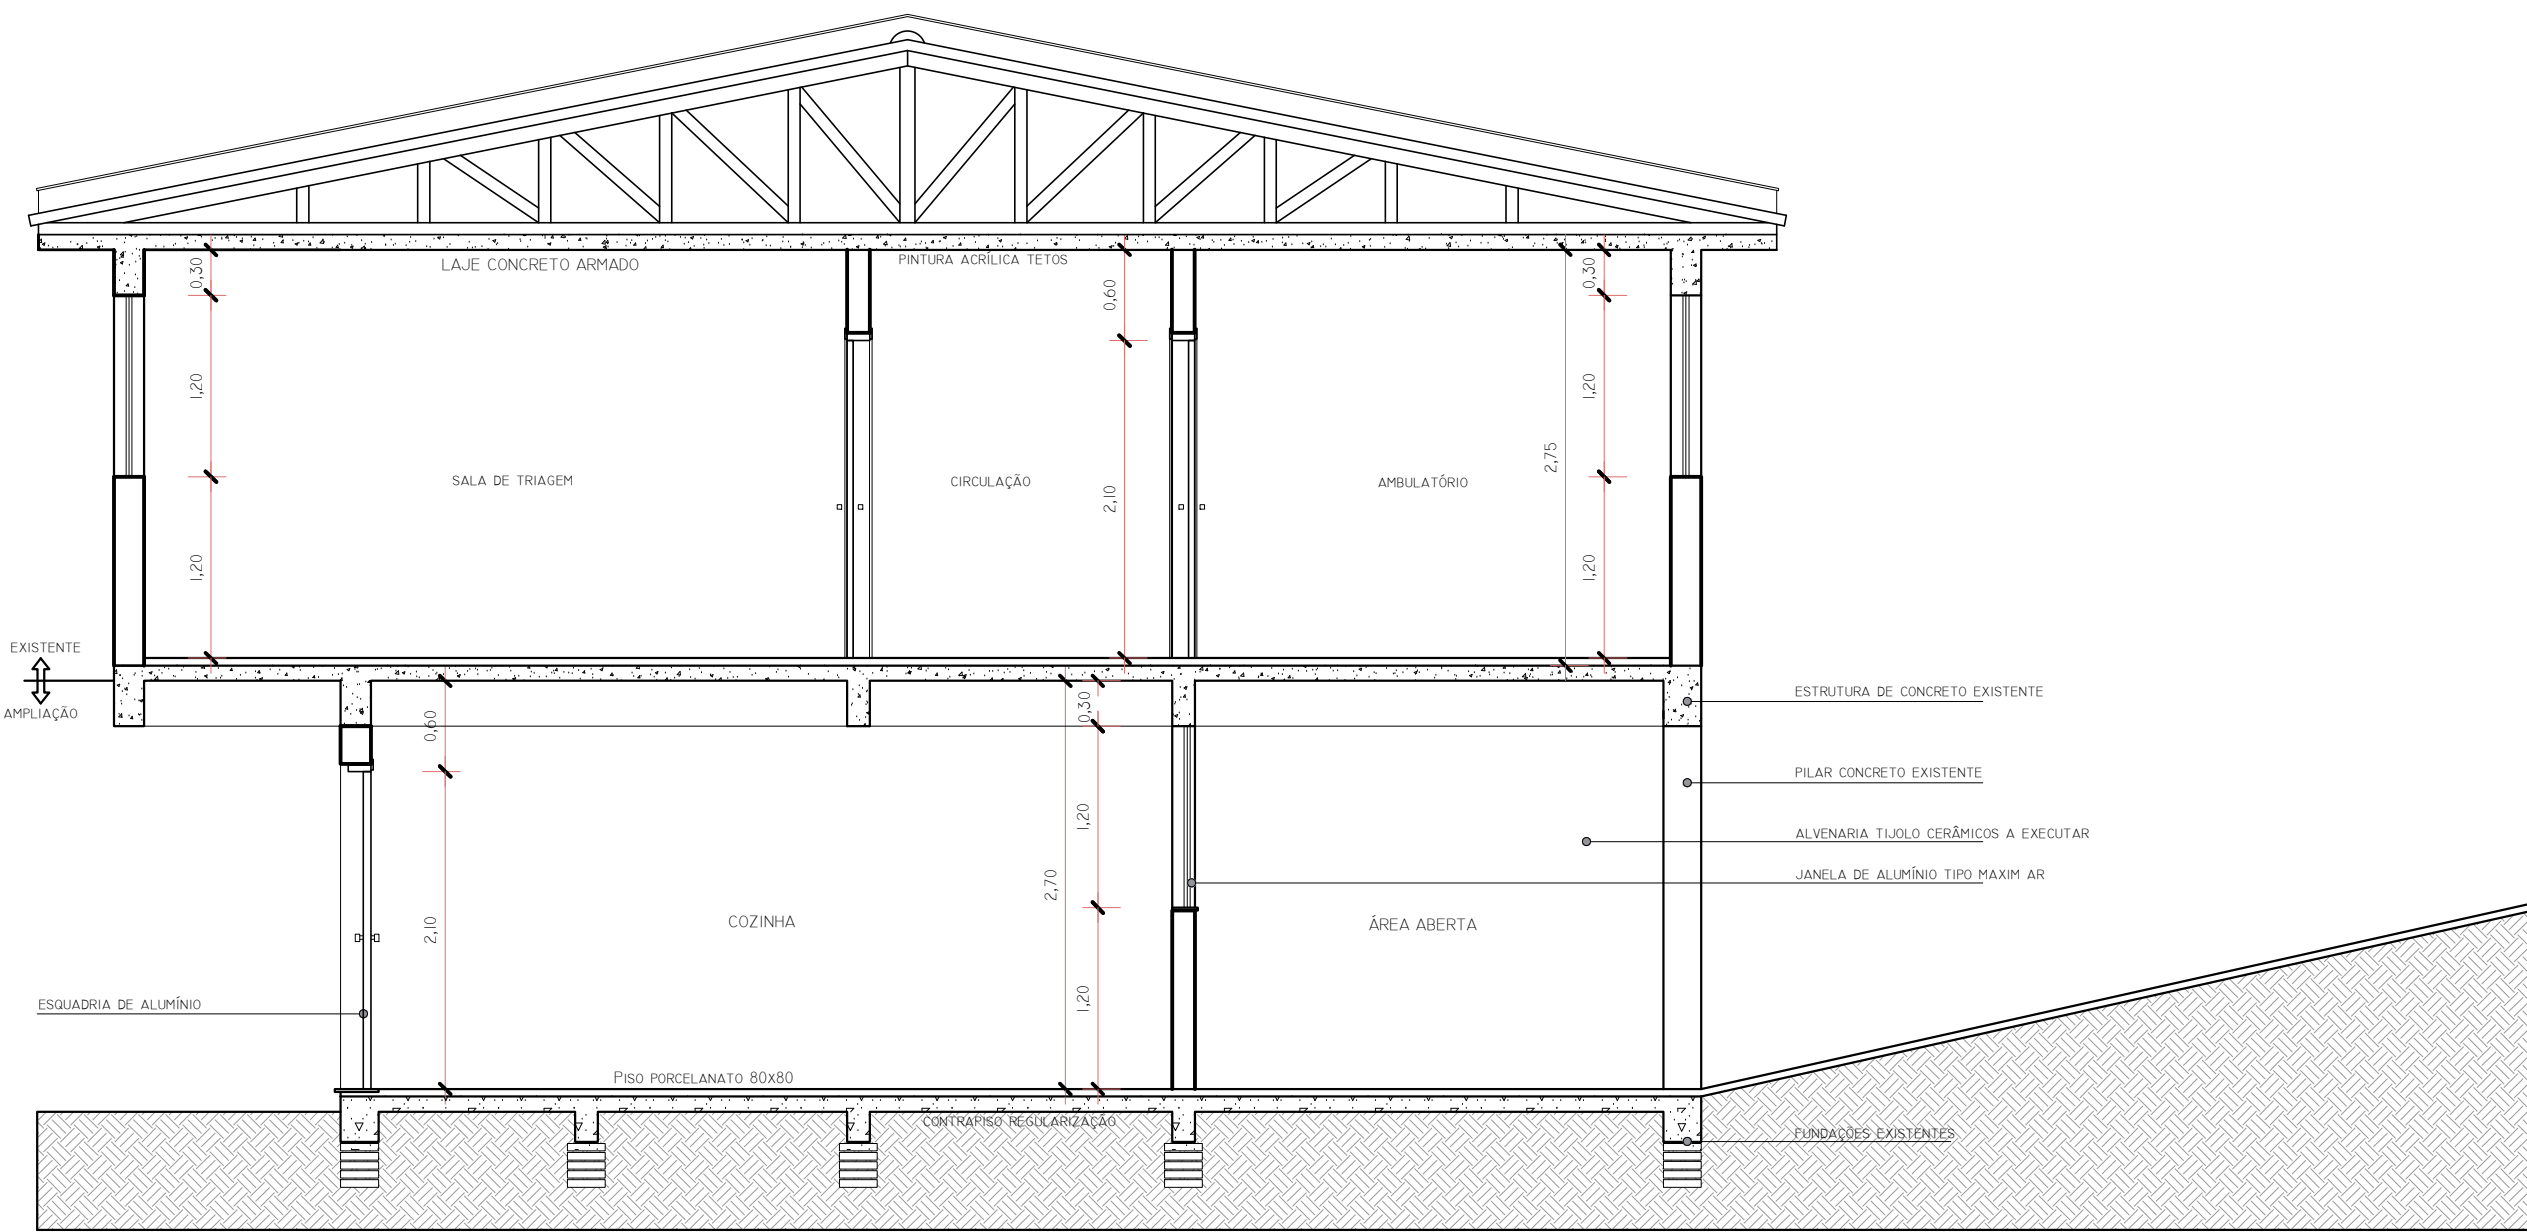

CORTE AA

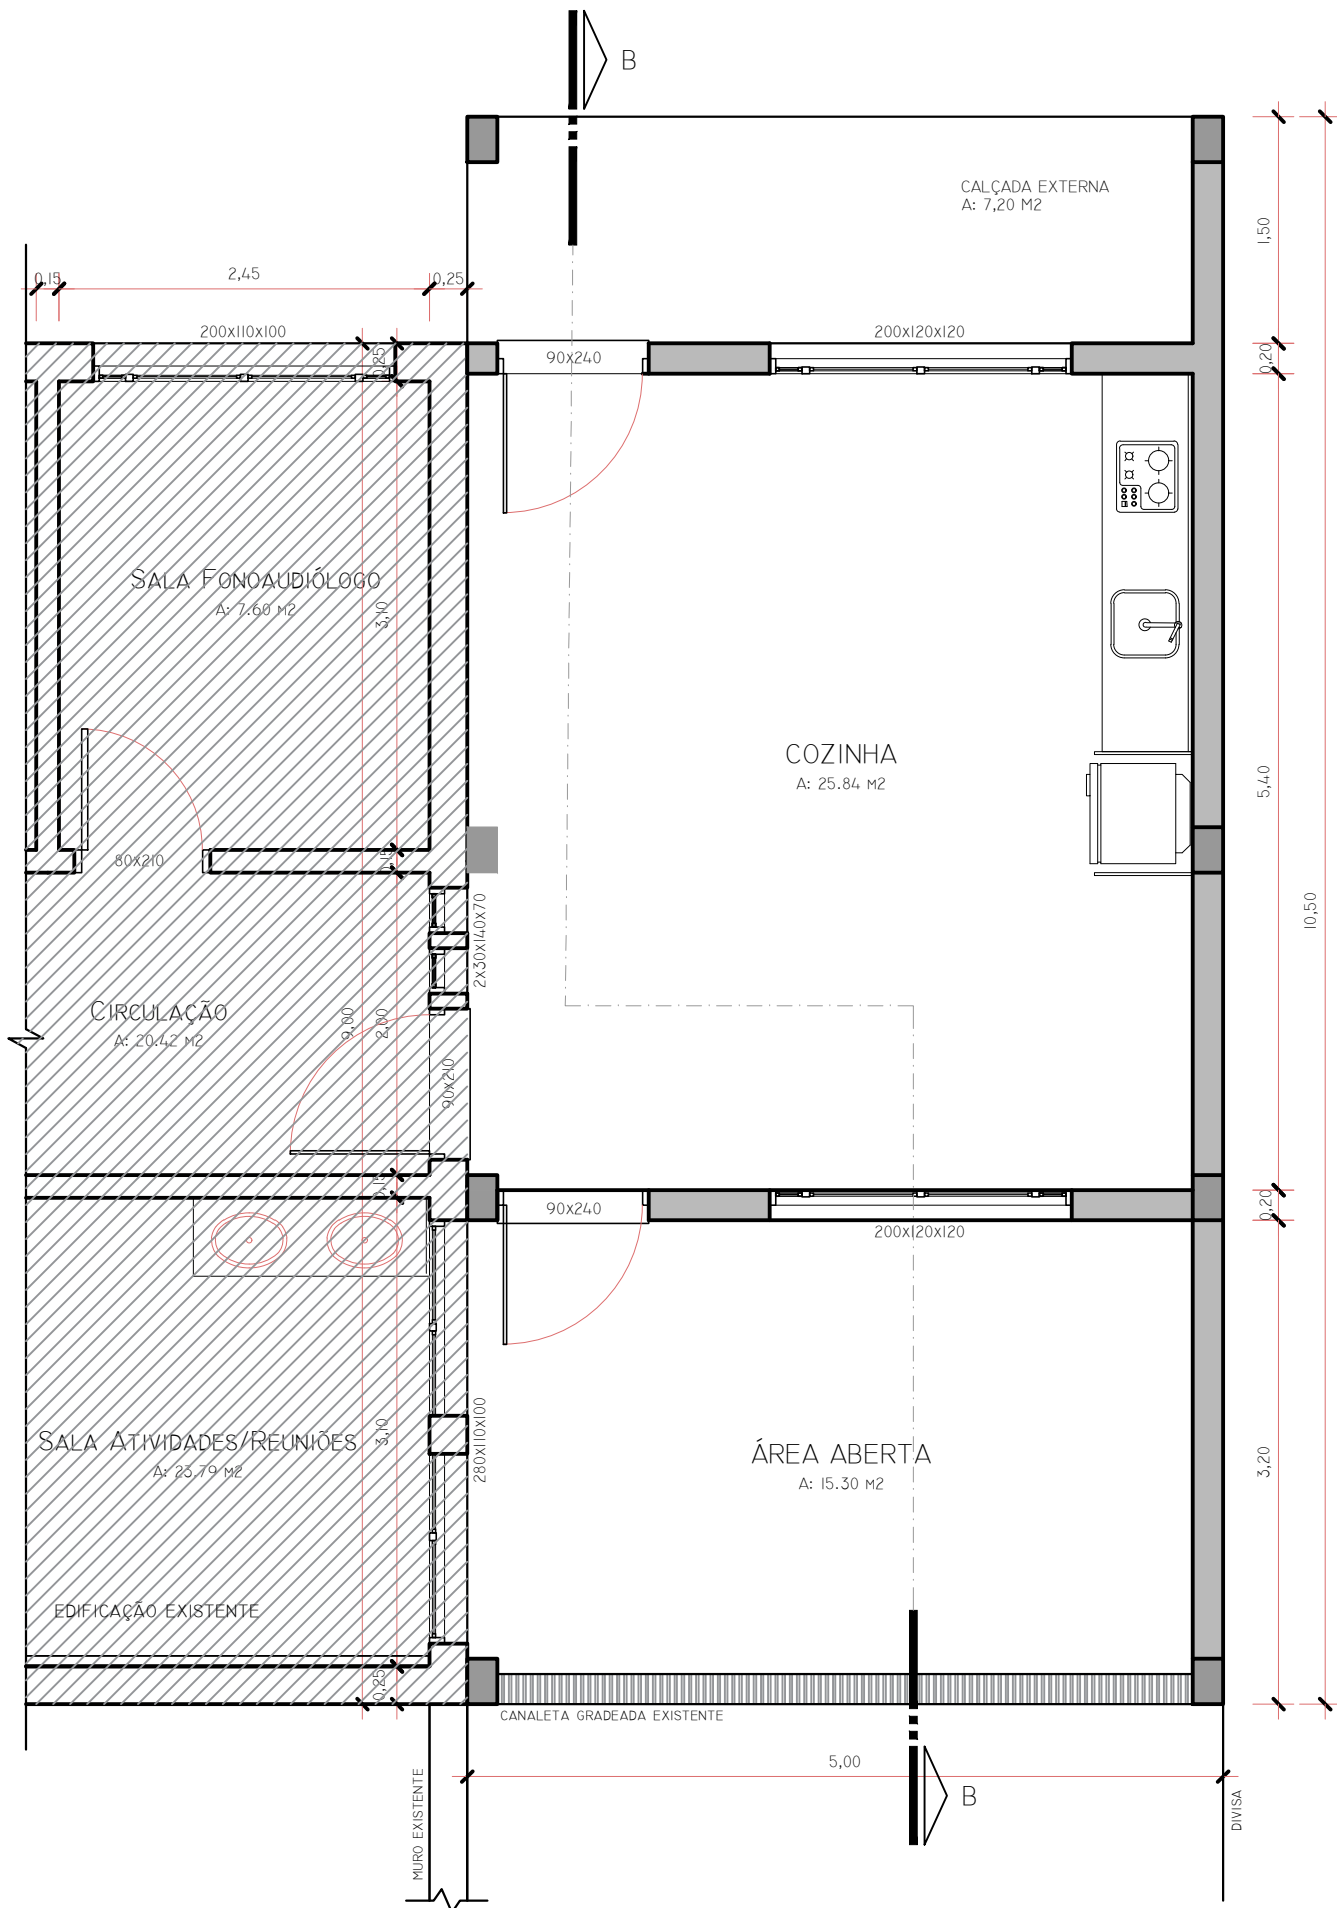

PLANTA BAIXA
ÁREA AMPLIAÇÃO PVTO. INFERIOR = 45.00m²

AMPLIAÇÃO E MELHORIAS UNIDADE SANITÁRIA COQUEIRO BAIXO			
PROPRIETÁRIO: Prefeitura Municipal de Coqueiro Baixo		RESP. TÉCNICO: Márcio Radaelli - Eng.Civil - CREA/RS 112.377	
Endereço: Rua João Bagatini, nº80 - Centro - Coqueiro Baixo/RS			
PRANCHA Nº: 02	Planta Baixa Pvto. Inferior Corte AA		ÁREA: A AMPL.:116,00 M² A TOTAL:672,34 M²
ESCALA: 1:50	DATA: Julho/2025	DES:	FOLHA: 02/03