

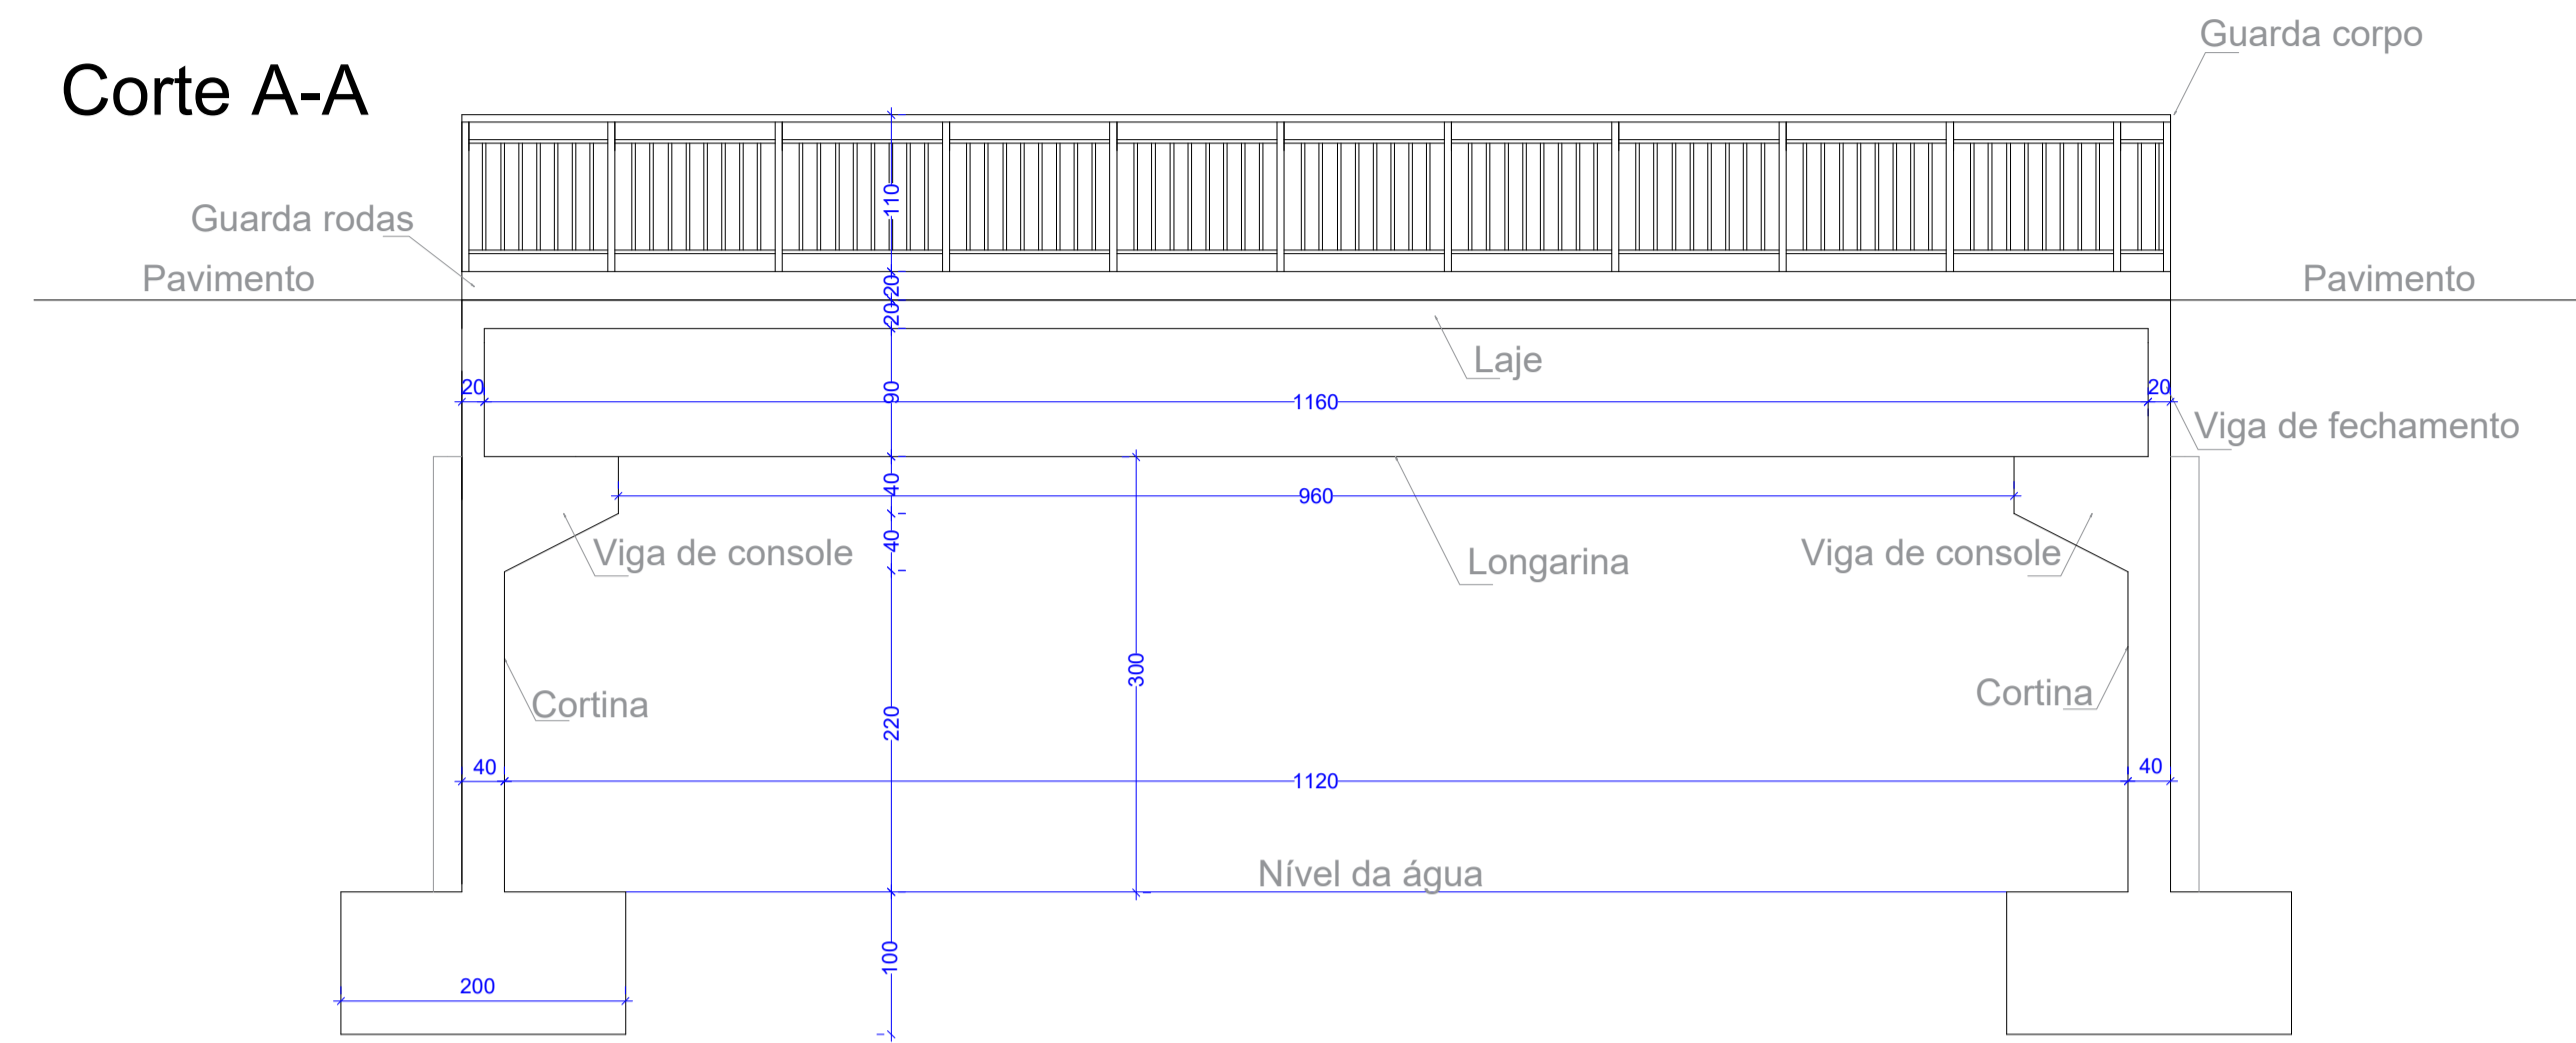
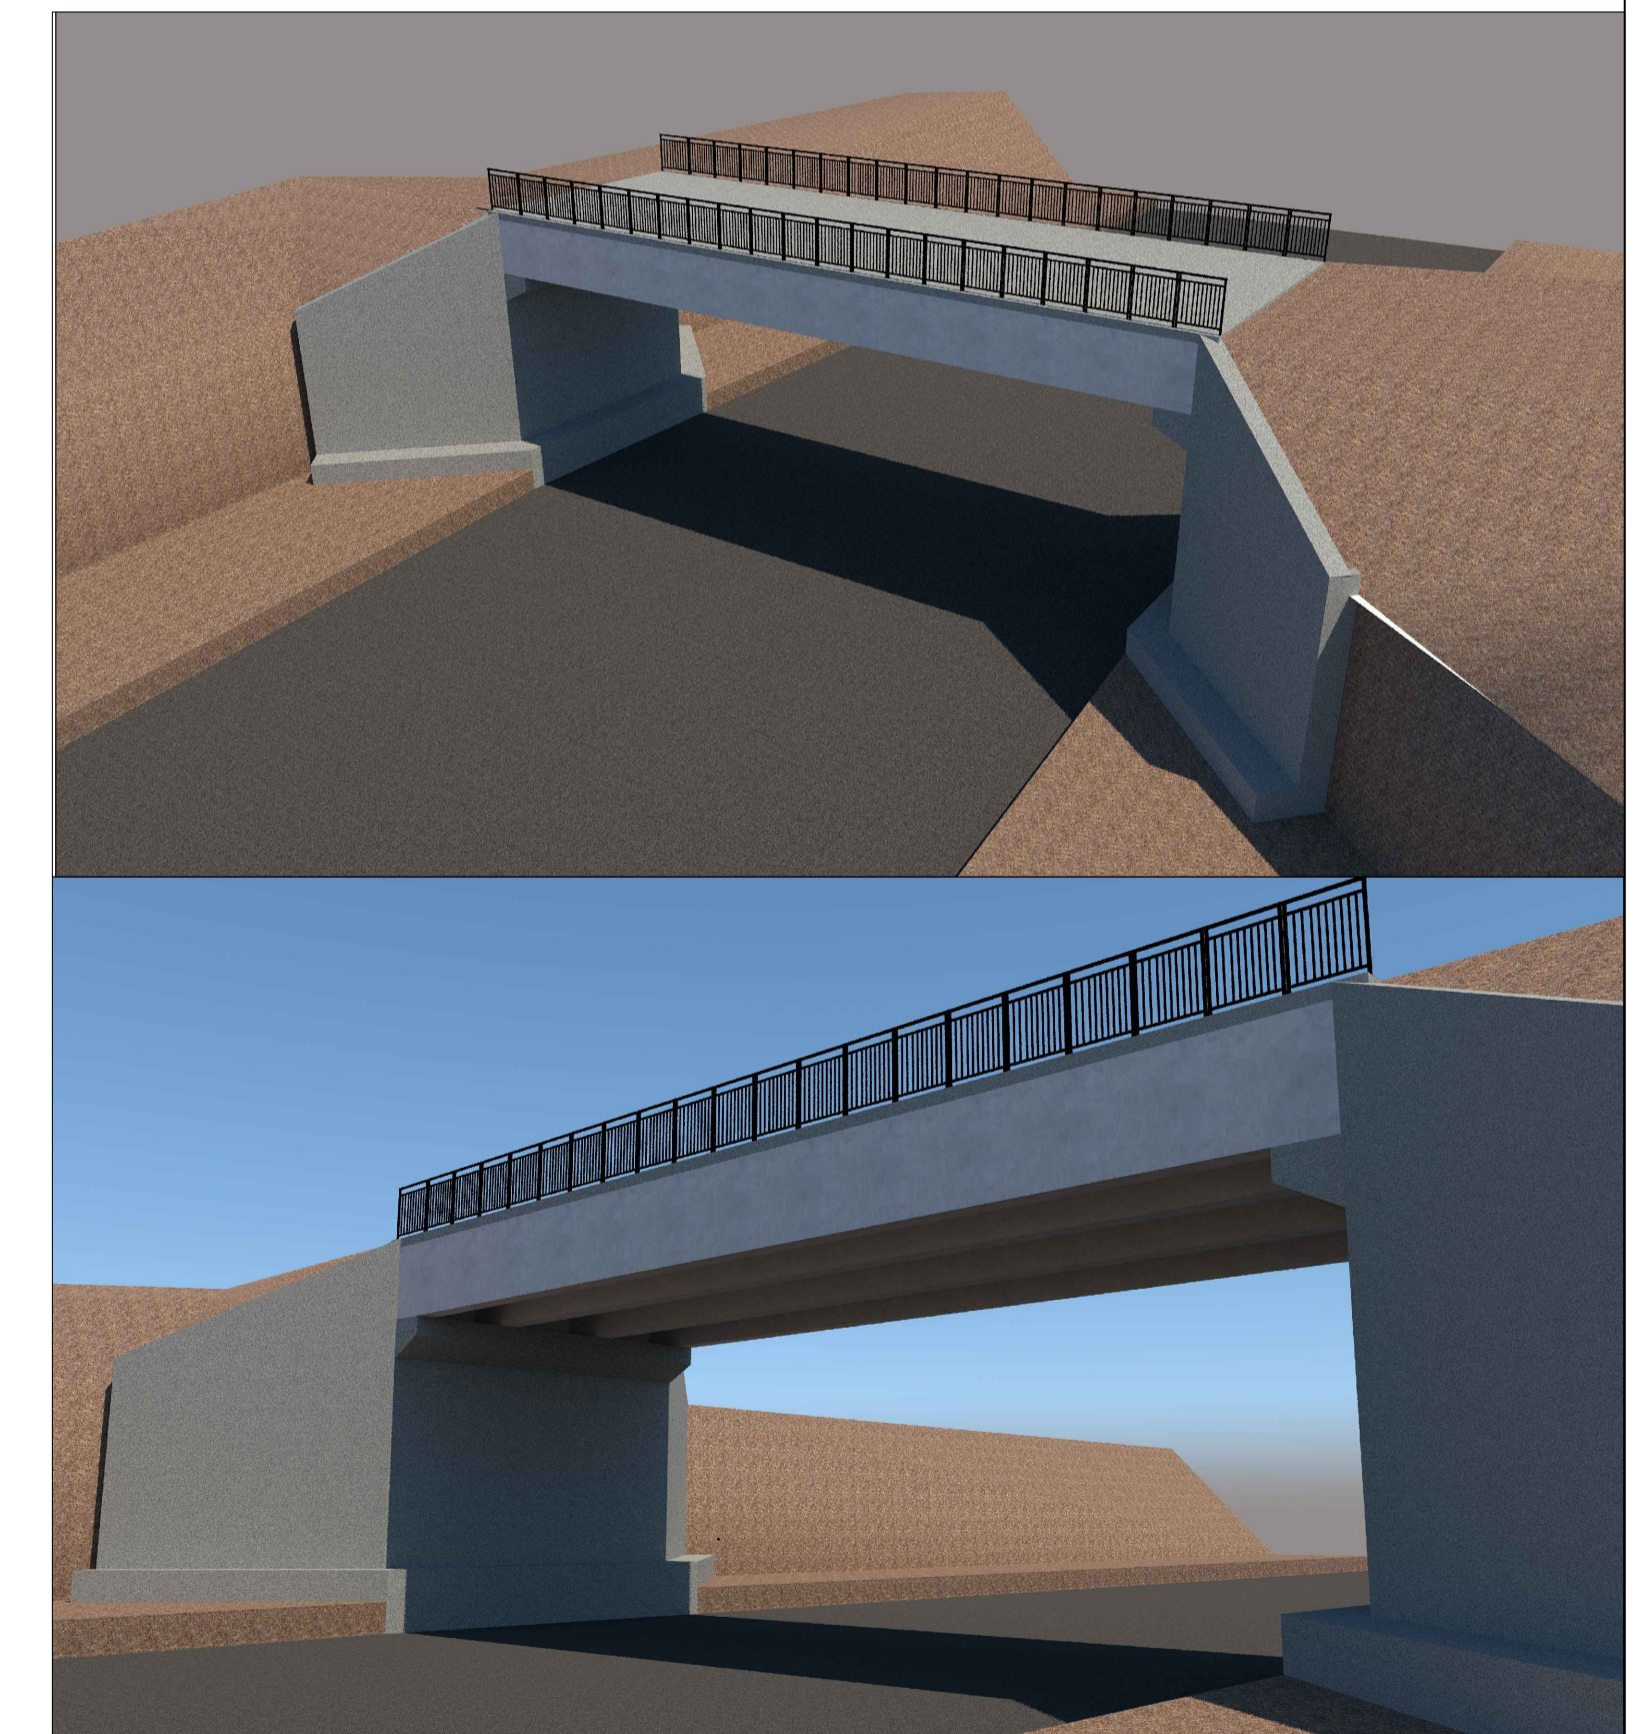


Corte A-A

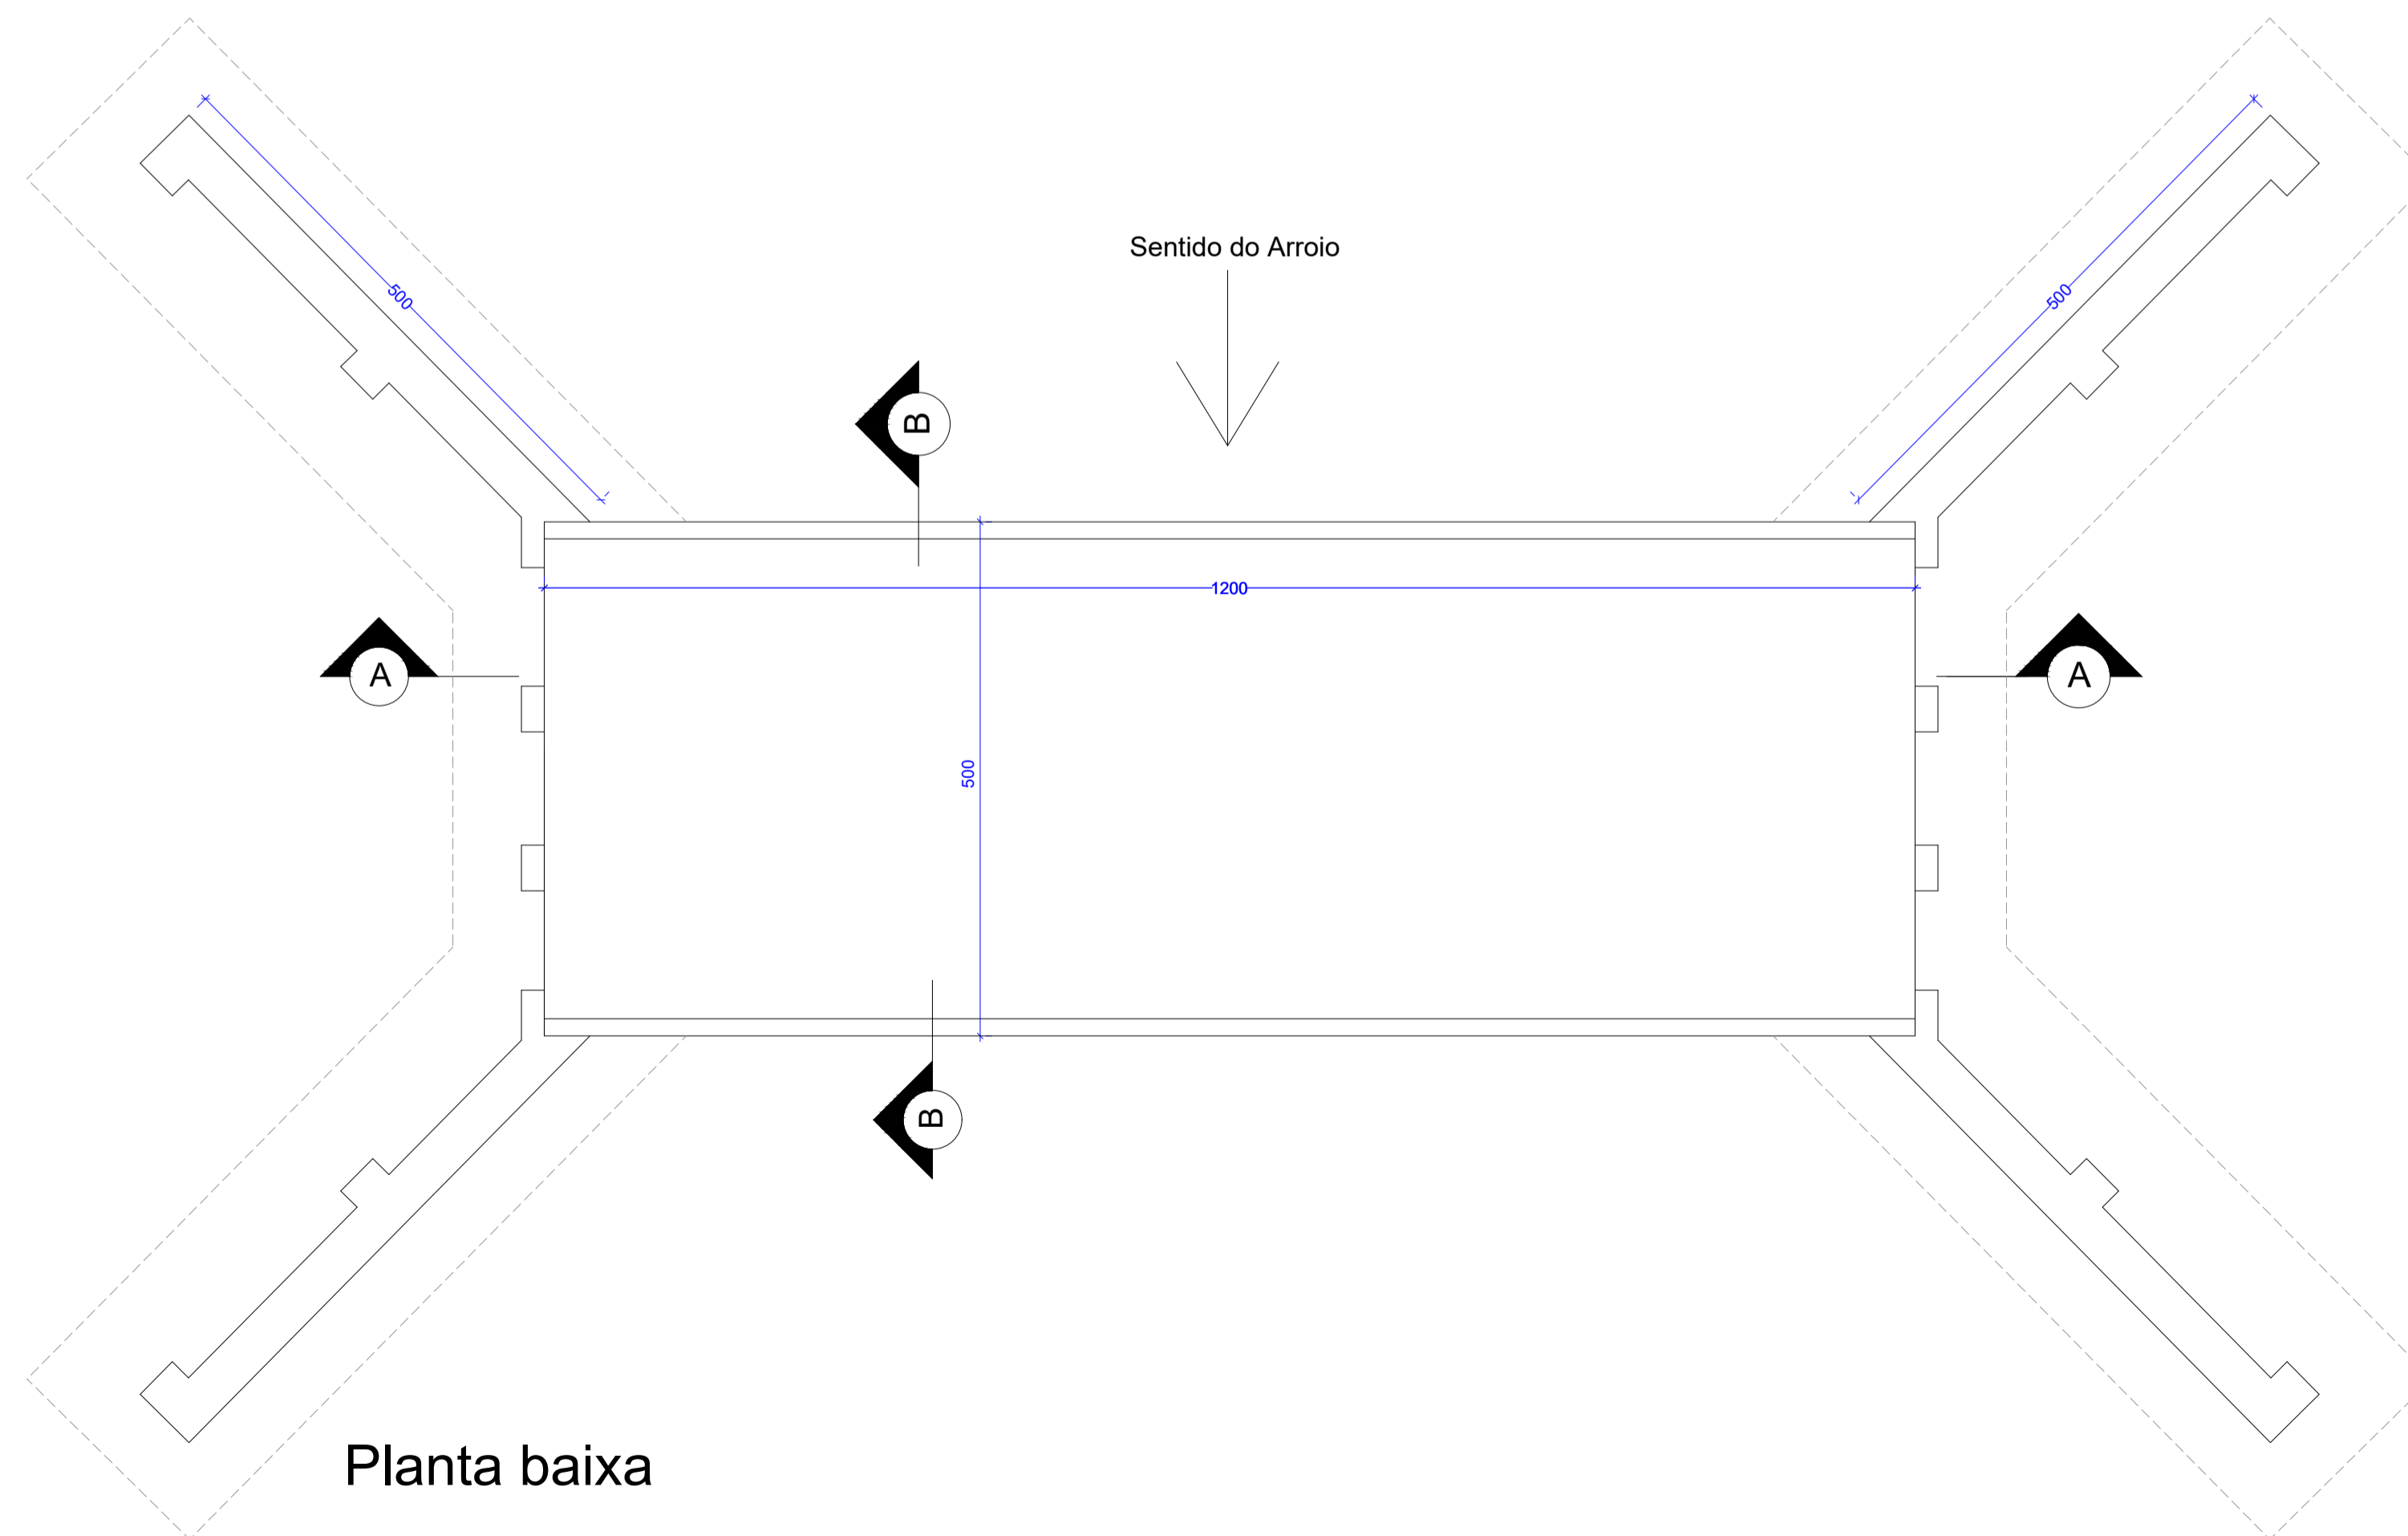

Corte B-B

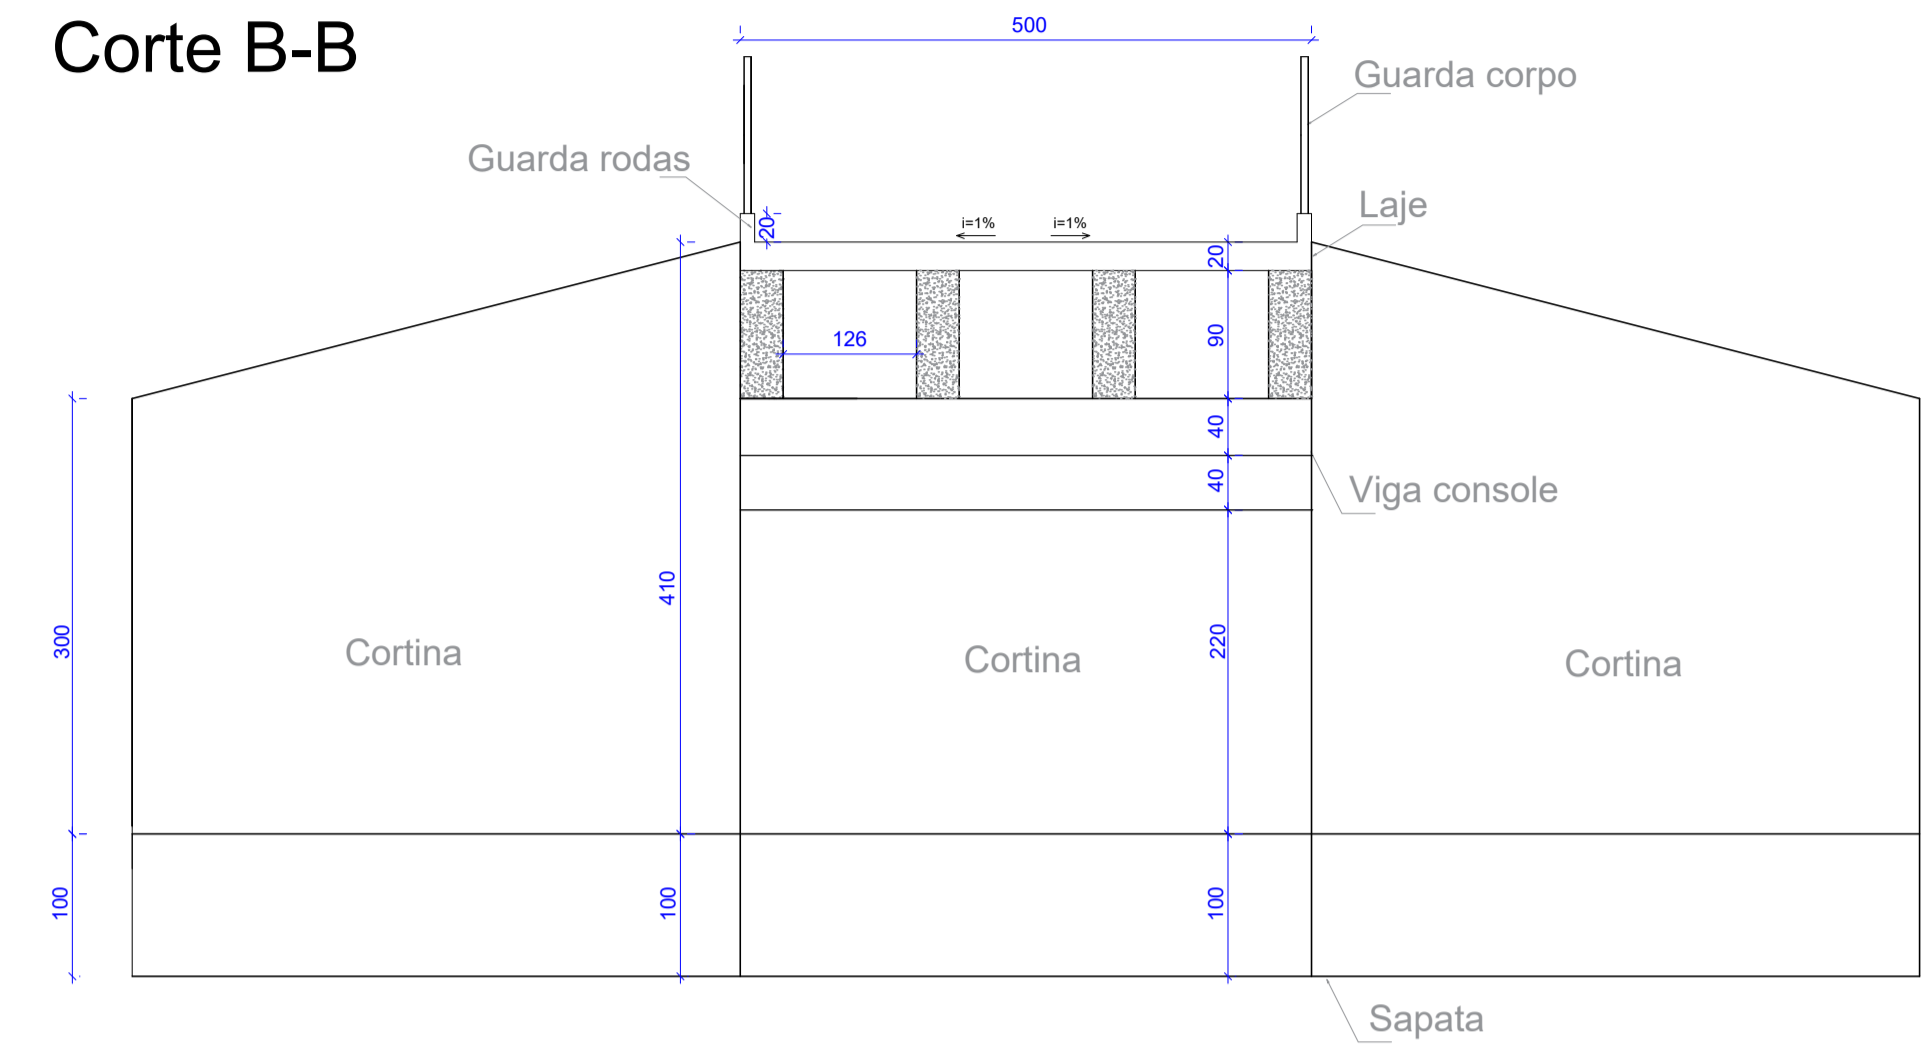

Planta baixa

	Projeto de construção de ponte no Centro <small>LOCAL: Centro, Coqueiro Baixo/RS (29°10'40.8"S 52°05'33.9"O)</small>	
	<small>AMPLIAÇÃO</small> <input type="checkbox"/> <small>INTERIORES</small> <input type="checkbox"/> <small>REFORMA</small> <input type="checkbox"/> <small>REGULARIZAÇÃO</small> <input type="checkbox"/> <small>OBRA NOVA</small> <input checked="" type="checkbox"/>	
<small>PROPRIETÁRIO (a) -</small> Prefeitura Municipal de Coqueiro Baixo		
<small>PROJETO E RESP. TÉCNICA -</small> Eng. Egomar Antonio Graziolla <small>CREA/RS - 157668</small>		
<small>Planta baixa e Cortes</small>		
<small>ÁREA TOTAL 60,00m²</small>	<small>DATA - Junho de 2024</small> <small>ESCALA - na prancha</small>	01