

Corte A-A

Guarda rodas

Pavimento

Guarda corpo

Pavimento

Laje

Viga de fechamento

Viga de console

Longarina

Viga de console

Cortina

Cortina

Nível da água

200

1160

960

1120

510

400

520

110

20


40

100

Corte B-B

Technical drawing showing a cross-section (Corte B-B) of a structure. The drawing includes dimensions and labels for various components:

- Dimensions:**
 - Total width: 500
 - Total height: 400
 - Height of the main structure: 320
 - Height of the base: 100
 - Width of the central section: 126
 - Width of the side sections: 172 (500 - 126)
 - Height of the top section: 20
 - Height of the middle section: 40
 - Height of the bottom section: 40
- Labels:**
 - Guarda rodas
 - Guarda corpo
 - Laje
 - Viga console
 - Cortina
 - Sapata

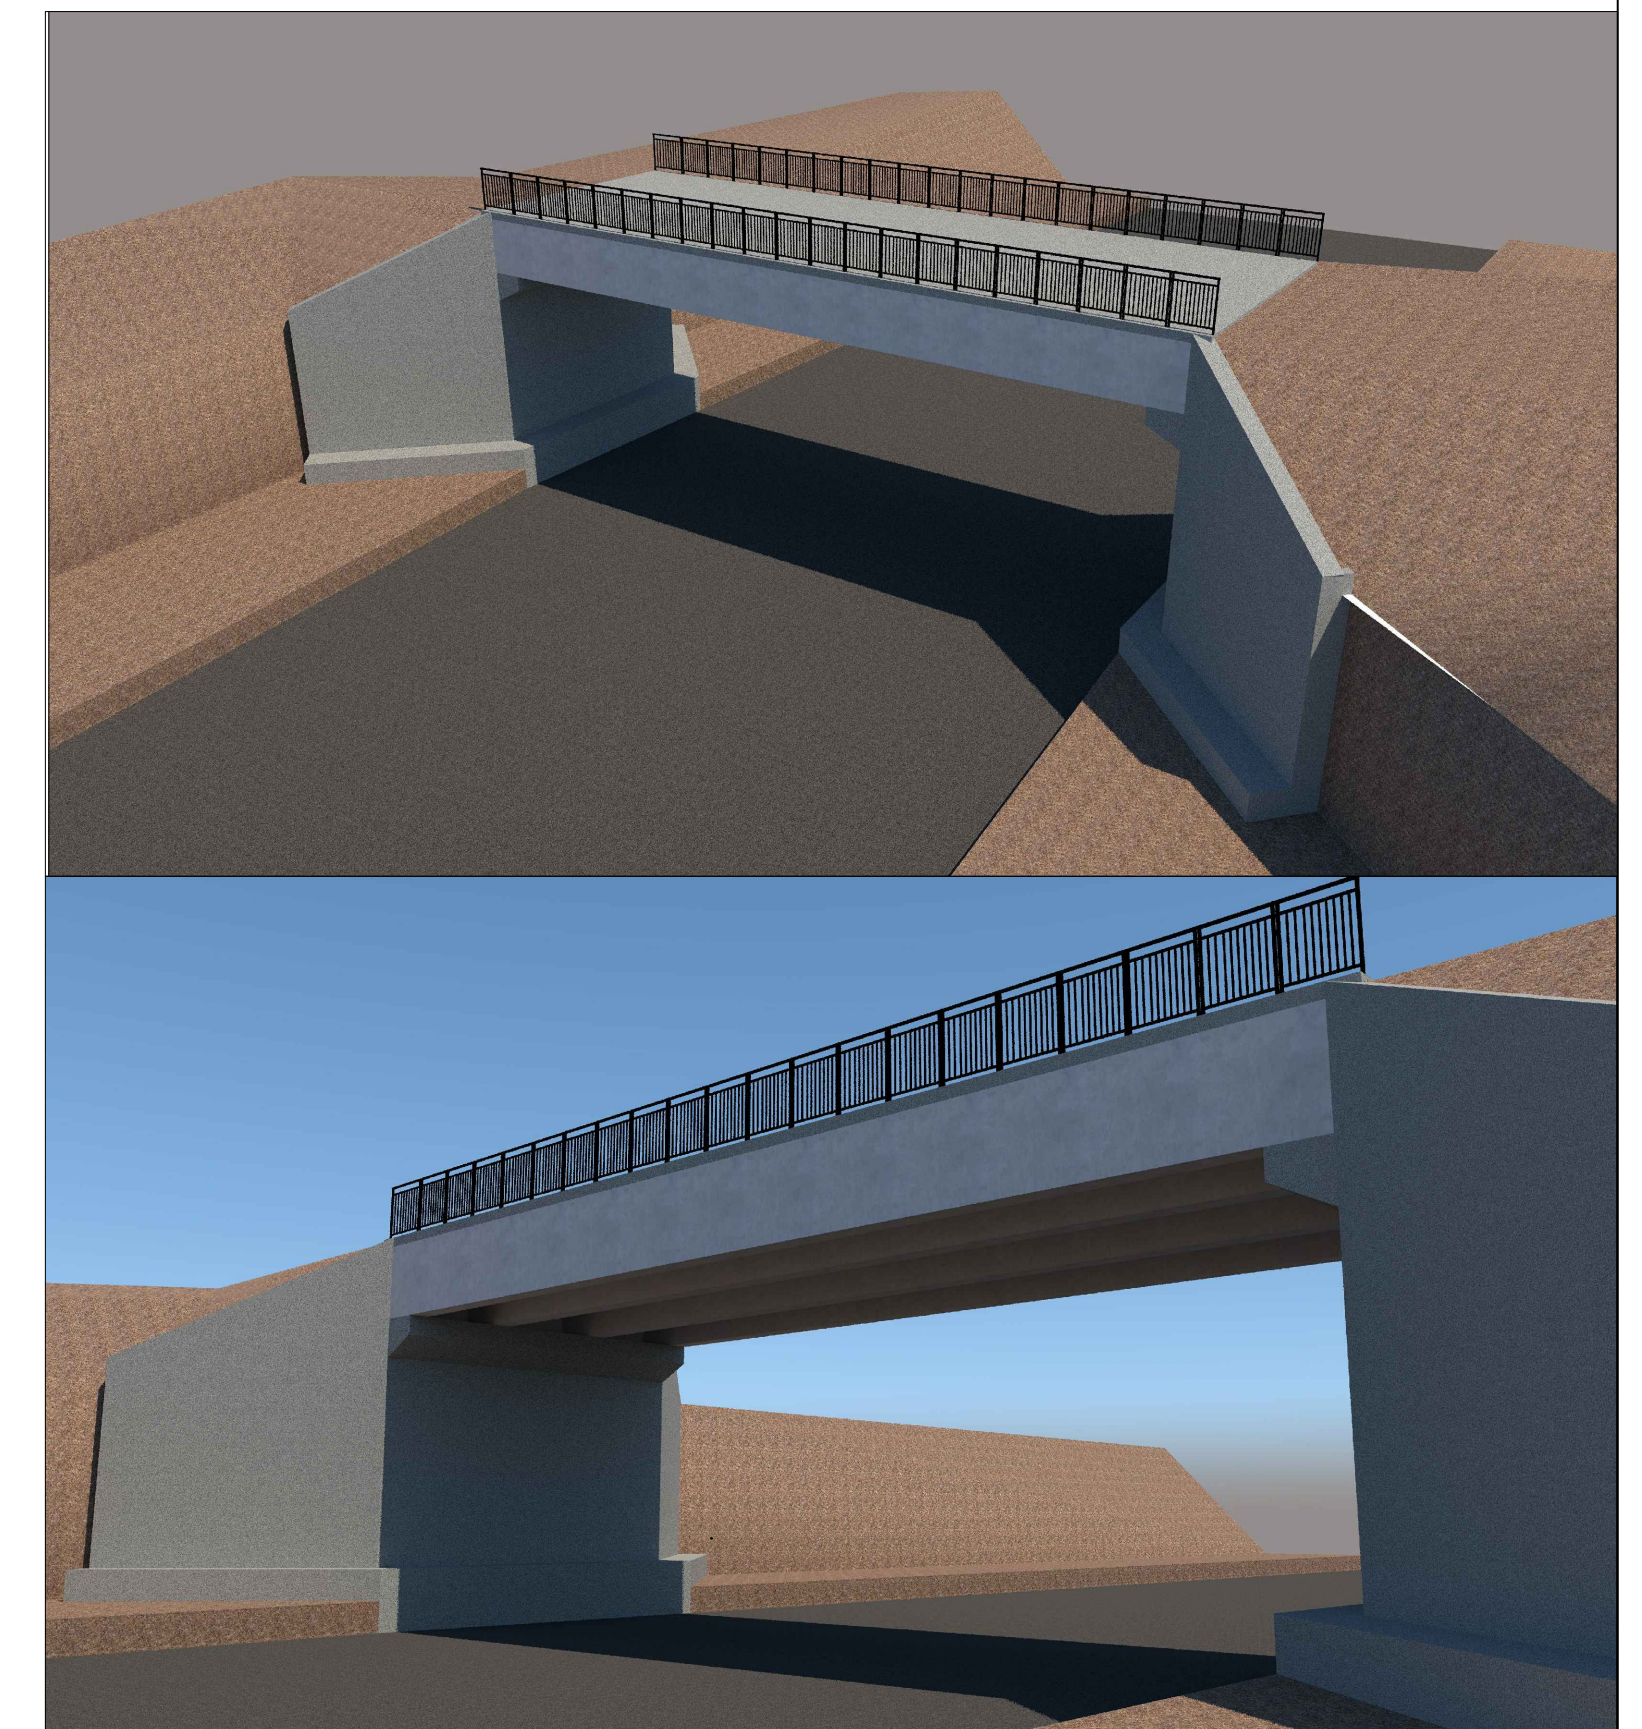

	Projeto de construção de ponte Arroio da Laje					
LOCAL: Arroio da Laje, Coqueiro Baixo/RS - (29°11'29.53"S 52°09'55.62"W)						
<table border="1" style="width: 100%; border-collapse: collapse;"> <tr> <td style="width: 25%;">☐ AMPLIAÇÃO</td> <td style="width: 25%;">☐ INTERIORES</td> <td style="width: 25%;">☐ REFORMA</td> <td style="width: 25%;">☐ REGULARIZAÇÃO</td> <td style="width: 25%;">☒ OBRA NOVA</td> </tr> </table>		☐ AMPLIAÇÃO	☐ INTERIORES	☐ REFORMA	☐ REGULARIZAÇÃO	☒ OBRA NOVA
☐ AMPLIAÇÃO	☐ INTERIORES	☐ REFORMA	☐ REGULARIZAÇÃO	☒ OBRA NOVA		
PROPRIETÁRIO (a) _____ PROJETO E RESP. TÉCNICA - _____ _____ Prefeitura Municipal de Coqueiro Baixo _____ Eng. Luis Antonio Chanan CREABRS - 223849						
Planta baixa e Cortes						
ÁREA TOTAL: 60,00m²	<table border="1" style="width: 100%; border-collapse: collapse;"> <tr> <td style="width: 50%;">DATA - Junho de 2024</td> <td style="width: 50%;">PRANCHA Nº</td> </tr> <tr> <td style="height: 40px; vertical-align: bottom;">ESCALA - na planta</td> <td style="text-align: center; font-size: 48px; font-weight: bold;">01</td> </tr> </table>	DATA - Junho de 2024	PRANCHA Nº	ESCALA - na planta	01	
DATA - Junho de 2024	PRANCHA Nº					
ESCALA - na planta	01					