





FACHADA  
ESC.: 1:75

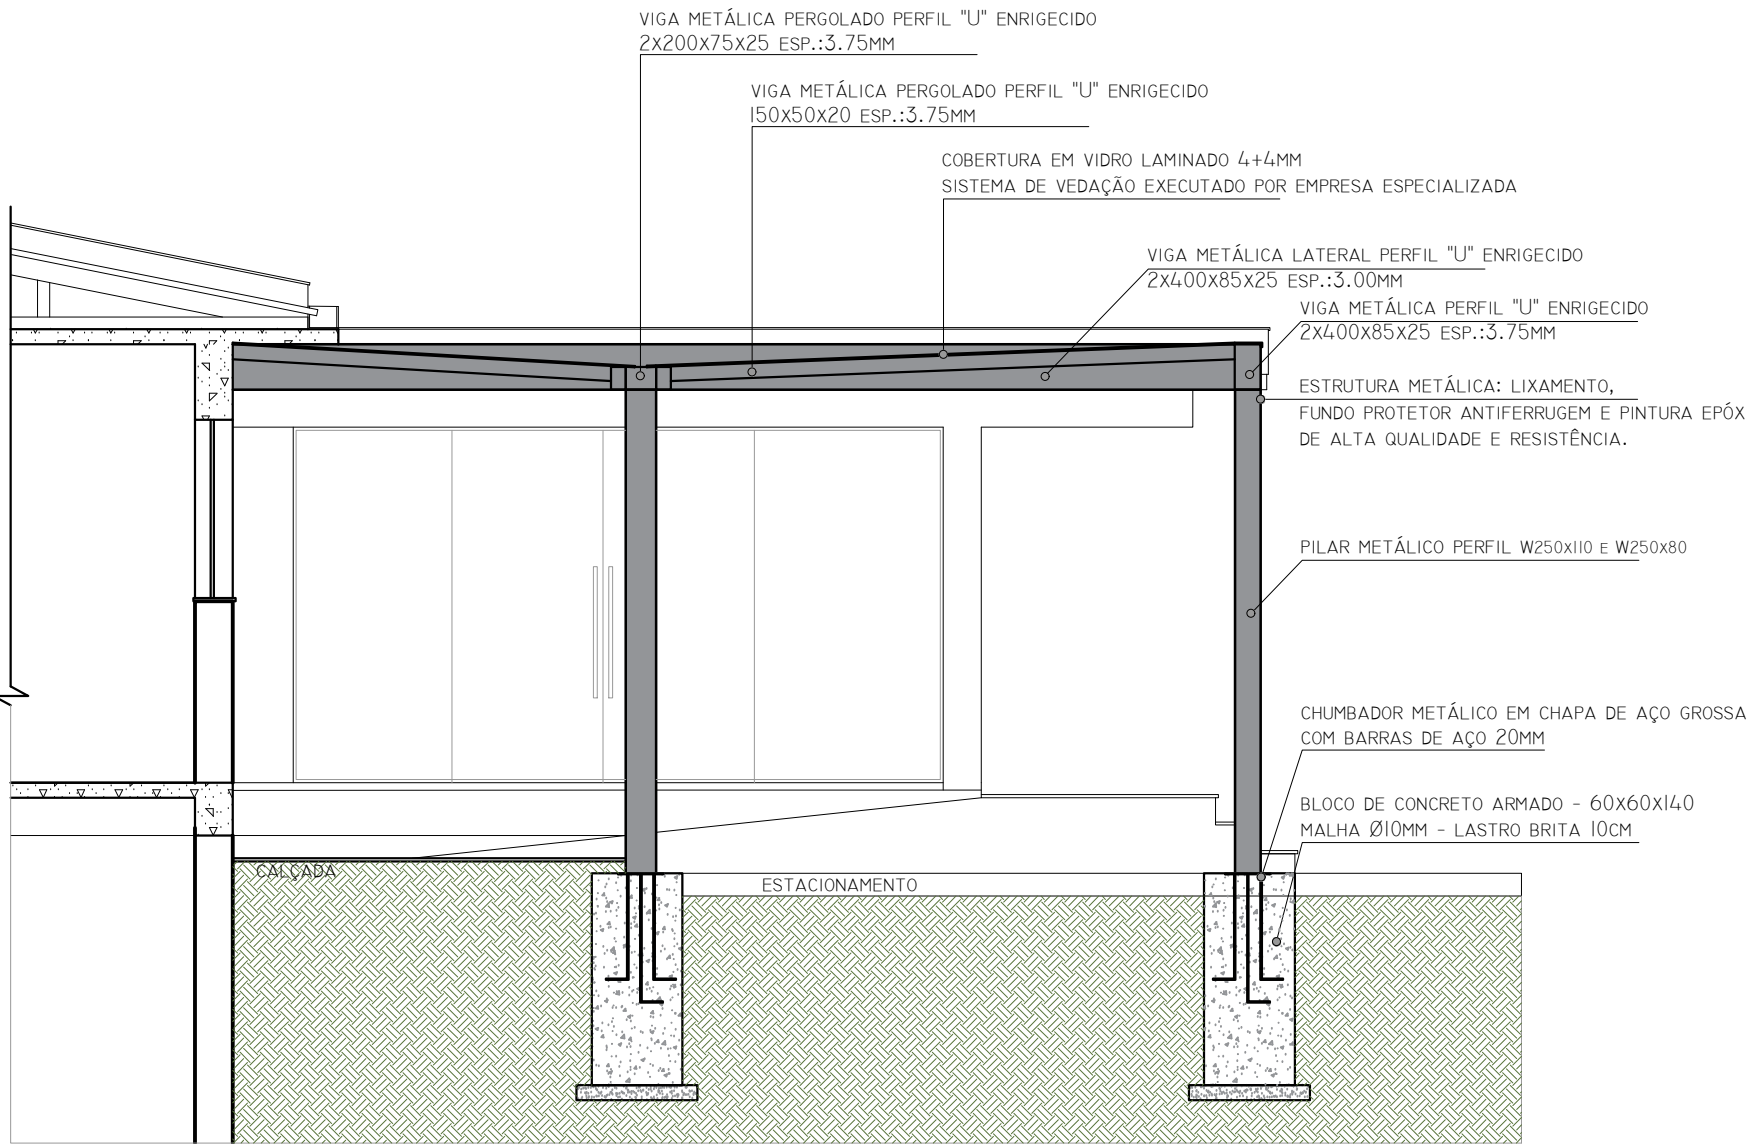

CORTE AA



FACHADAS ESQUEMÁTICAS

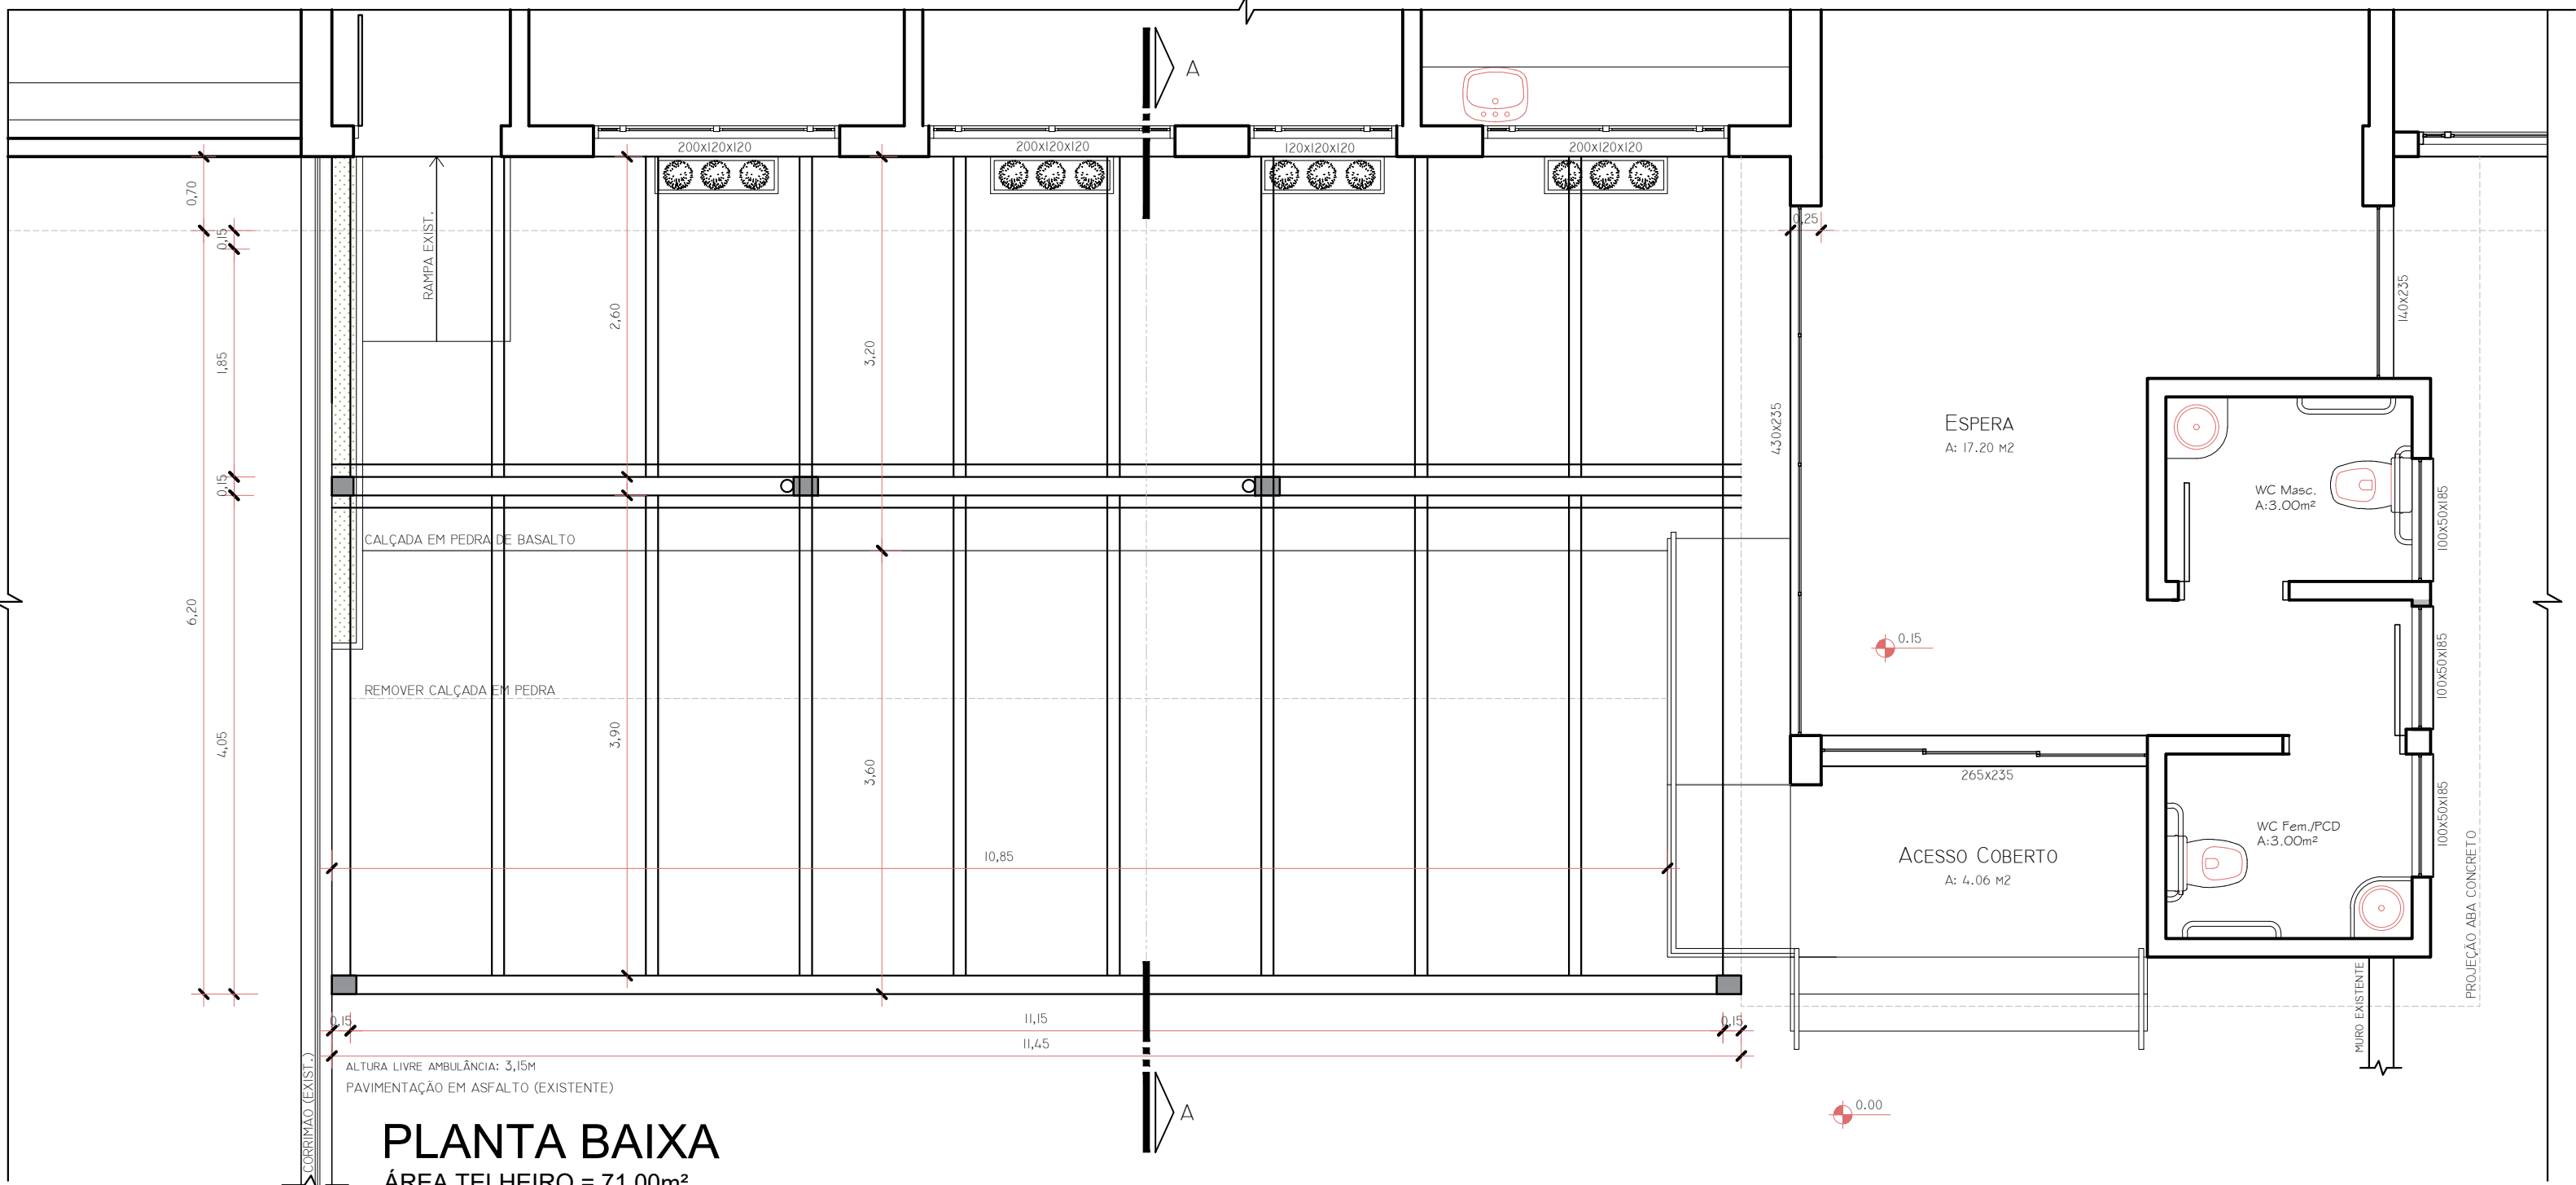

PLANTA BAIXA  
ÁREA TELHEIRO = 71.00m²

| AMPLIAÇÃO E MELHORIAS UNIDADE SANITÁRIA COQUEIRO BAIXO                 |                                                            |                                                                                 |                                                                 |
|------------------------------------------------------------------------|------------------------------------------------------------|---------------------------------------------------------------------------------|-----------------------------------------------------------------|
| PROPRIETÁRIO:<br><br><div>Prefeitura Municipal de Coqueiro Baixo</div> |                                                            | RESP. TÉCNICO:<br><br><div>Márcio Raduelli - Eng. Civil - CREA/R5 112.377</div> |                                                                 |
| Endereço: Rua João Bagatini, nº80 - Centro - Coqueiro Baixo/RS         |                                                            |                                                                                 |                                                                 |
| PRANCHAS Nº:<br><br><div>03</div>                                      | Planta Baixa Ppto Têrreo - Cobertura<br>Corte AA - Fachada |                                                                                 | ÁREA:<br><br><div>A AMPL.:116,00 m²<br/>A TOTAL:672,34 m²</div> |
| ESCALAS:<br><br><div>1:50</div>                                        | DATA:<br><br><div>Julho/2025</div>                         | DIS:                                                                            | FOLHAS:<br><br><div>03/03</div>                                 |