


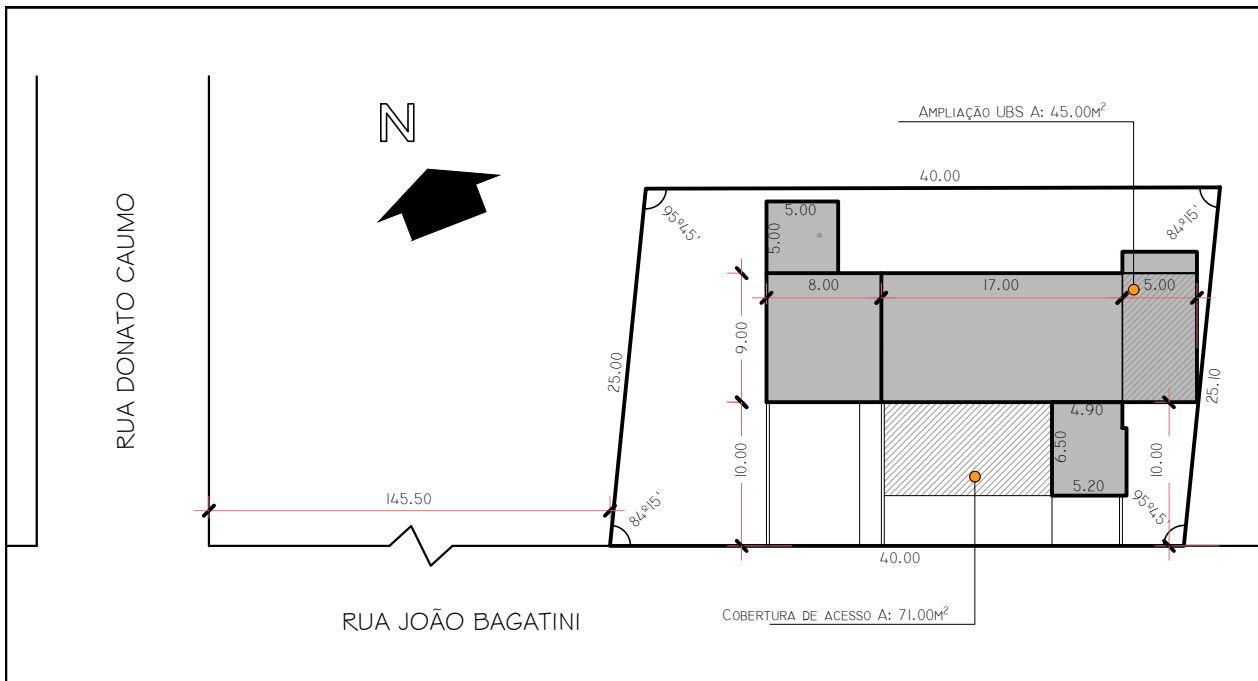

SIT. E LOCALIZAÇÃO

ESC.: 1:500

ÁREA PVTO. TÉRREO EXISTENTE: 331,34 m²

ÁREA PVTO. TÉRREO COBERTURA ACESSO: 71,00 m²

ÁREA TOTAL TÉRREO: 402,34 m²

ÁREA PVTO. INFERIOR EXISTENTE: 225,00 m²

ÁREA PVTO. INFERIOR AMPLIAÇÃO: 45,00 m²

ÁREA PVTO. INFERIOR: 270,00 m²

RESUMO:

ÁREA EXISTENTE: 556,34 m²

ÁREA AMPLIAÇÃO: 116,00 m²

ÁREA TOTAL: 672,34 m²

AMPLIAÇÃO UNIDADE SANITÁRIA COQUEIRO BAIXO

PROPRIETÁRIO:

Prefeitura Municipal de Coqueiro Baixo

RESP. TÉCNICO:

Márcio Radaelli - Eng. Civil - CREA/RS 112377

Endereço: Rua João Bagatini, nº80 - Centro - Coqueiro Baixo/RS

PRANCHA Nº:

01

Situação e Localização

ÁREA:

A AMPL.: 116,00 m²
A TOTAL: 672,34 m²

ESCALA:

1:50

DATA:

Julho/2025

DES:

FOLHA:

01/03