
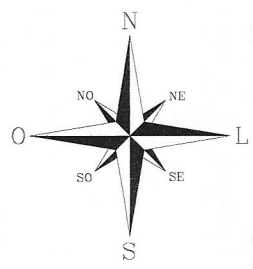


Os desenhos são de nossa propriedade, sendo proibidas cópias, ampliações ou reproduções totais ou parciais, sem podendo ser cedidos a terceiros, salvo com nossa autorização expressa, de acordo com a legislação Brasileira em vigor.

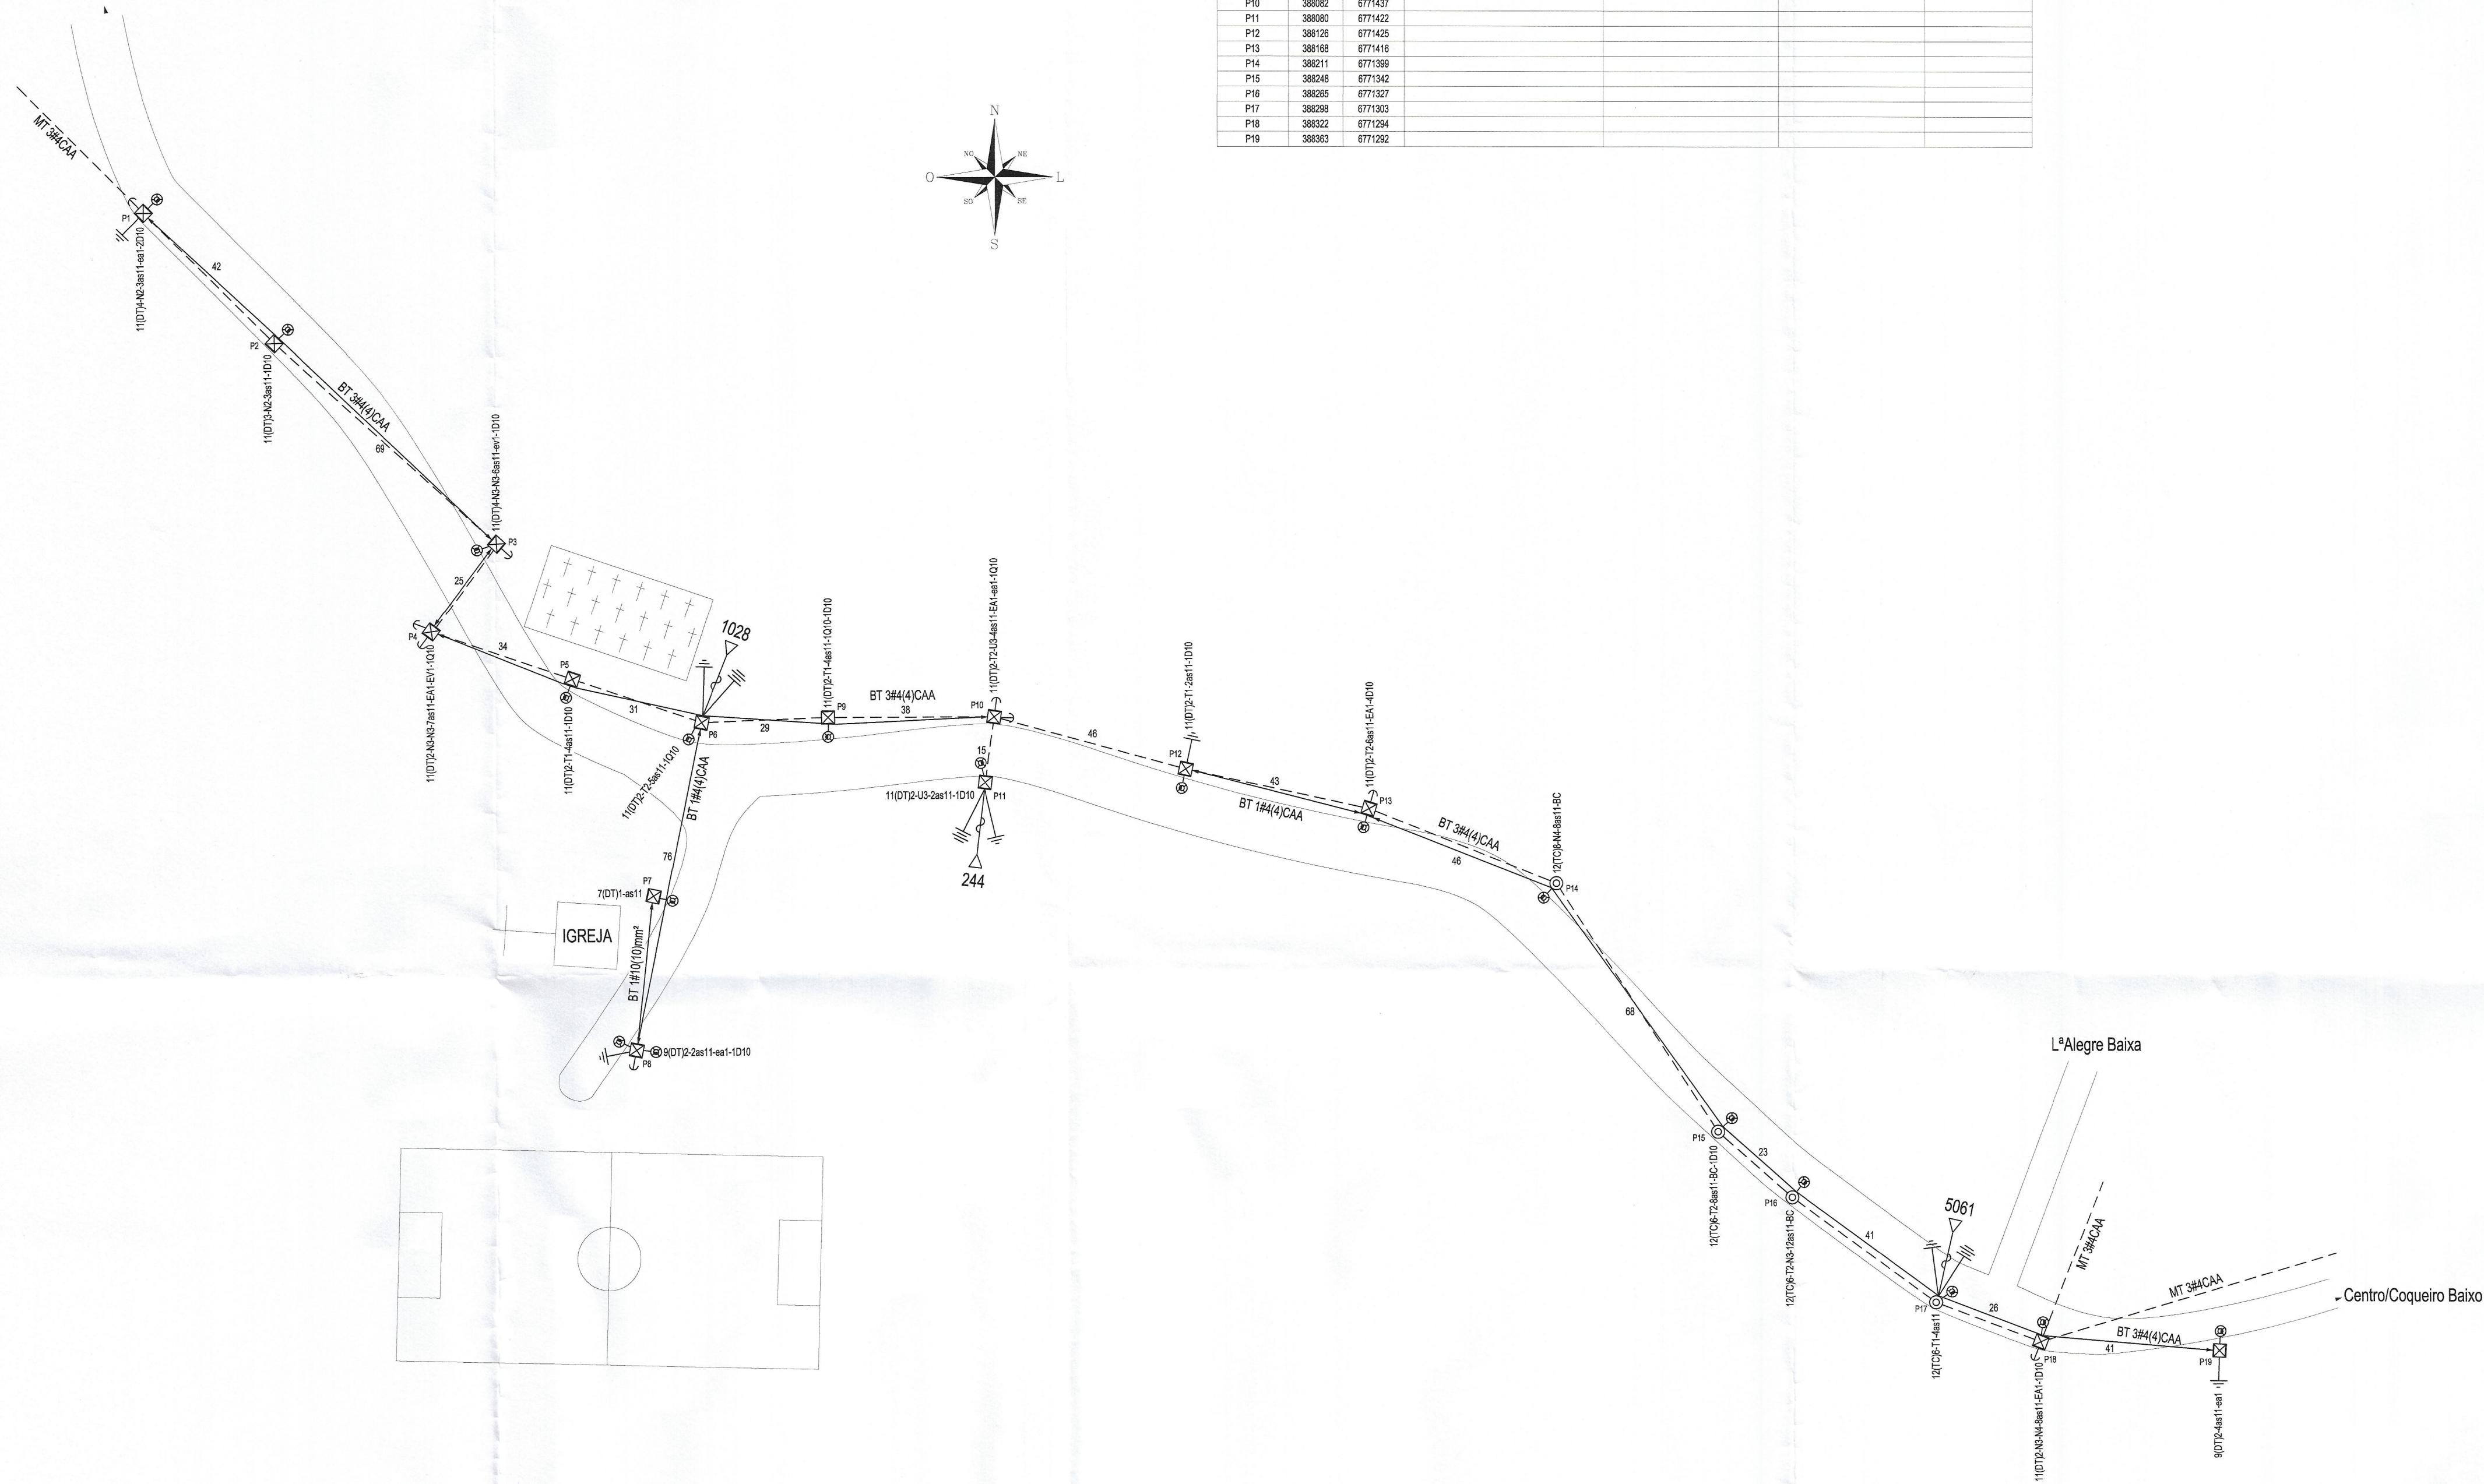

PONTO Nº	Lon.X	Lat.Y	Existente	Instalar	Retirar	Deslocar
P1	387967	8771553				
P2	387917	8771552				
P3	387968	8771477				
P4	387953	8771457				
P5	387965	8771446				
P6	388015	8771438				
P7	388004	8771396				
P8	388000	8771361				
P9	388044	8771437				
P10	388062	8771437				
P11	388090	8771422				
P12	388128	8771425				
P13	388168	8771418				
P14	388211	8771396				
P15	388248	8771342				
P16	388265	8771327				
P17	388298	8771303				
P18	388322	8771294				
P19	388363	8771292				

LEGENDA

CS

Isolador de suspensão

PC

Pino de cruzeta

op

Engastamento profundo

bc

Base concretada

Est

Estribo de baixa tensão

Afast

Afastador de baixa tensão

ec

Estai de cruzeta

A

Tipo de solo

⊗

Poste existente de madeira

⊗

Poste de madeira a instalar

⊗

Poste de concreto duplo "T" existente

⊗

Poste de concreto duplo "T" a instalar

⊗

Estrutura a retirar

⊗

Estrutura para deslocar

⊗

Estrutura a instalar

⊗

Aterramento existente

⊗

Aterramento a instalar

⊗

Divisa de terras

e

Escora de subsolo

S

Engastamento simples

⊗

Cerca existente

⊗

Transformador em via pública (existente)

⊗

Poste de concreto, tronco cônico existente

⊗

Poste de concreto, tronco cônico a instalar

D10

Ligação duplex

W1

Ligação WPP monof.

⊗

Transformador em via pública (A instalar)

⊗

Luminária pública PROJETA-LED 100W+Braço galvanizado 3,0m (Vide descrição no Memorial Descritivo)

⊗

Cemitério

⊗

Escola

⊗

Igreja

⊗

Aterramento de cerca

⊗

Casa do consumidor novo

⊗

Casa do consumidor existente

⊗

Indicação de ângulo

⊗

Rioar capoeira

⊗

Árvore identificada

⊗

Campo de futebol

⊗

Final de rede de baixa tensão

⊗

Encabeçamento de rede de BT

⊗

Estai tipo identificado

⊗

Chave fusível de AT identificada

⊗

Ligação quadripex

⊗

Ligação triplex

⊗

Espaço losangular polimérico (CELOSA)

⊗

Separador vertical polimérico

SISTEMA DE PROJEÇÃO		
☒ UTM	☐ TM	☐ Geográfica
Datum		
☒ SIRGAS 2000	☐ SAD 89	
Fuso		
☐ 21e	☒ 22e	

TREMEA – Representações e Projetos Elétricos.
Rua Monsenhor Scalabrini, 259 – Sala 01 – Centro – Anta Gorda – RS CEP 95980-000 Fone: (051) 99666-4472

Proprietário: Prefeitura Municipal de Coqueiro Baixo	Escala: 1:1000
Localidade: Av. Luigi Conte – Bairro Arroio da Laje – Coqueiro Baixo – RS	Nº do Desenho: 020.24-RD2
Descrição: Eficientização do Sistema de Iluminação Pública URBANA (Substituição de Luminárias e Lâmpadas a Vapores Metálicos por LED)	Data: 13/12/2024
Tensão: 23,1 kV Prancha: 03	Proprietário: Responsável Técnico: Engº Eletricista Miguel Ricardo Schroeder