




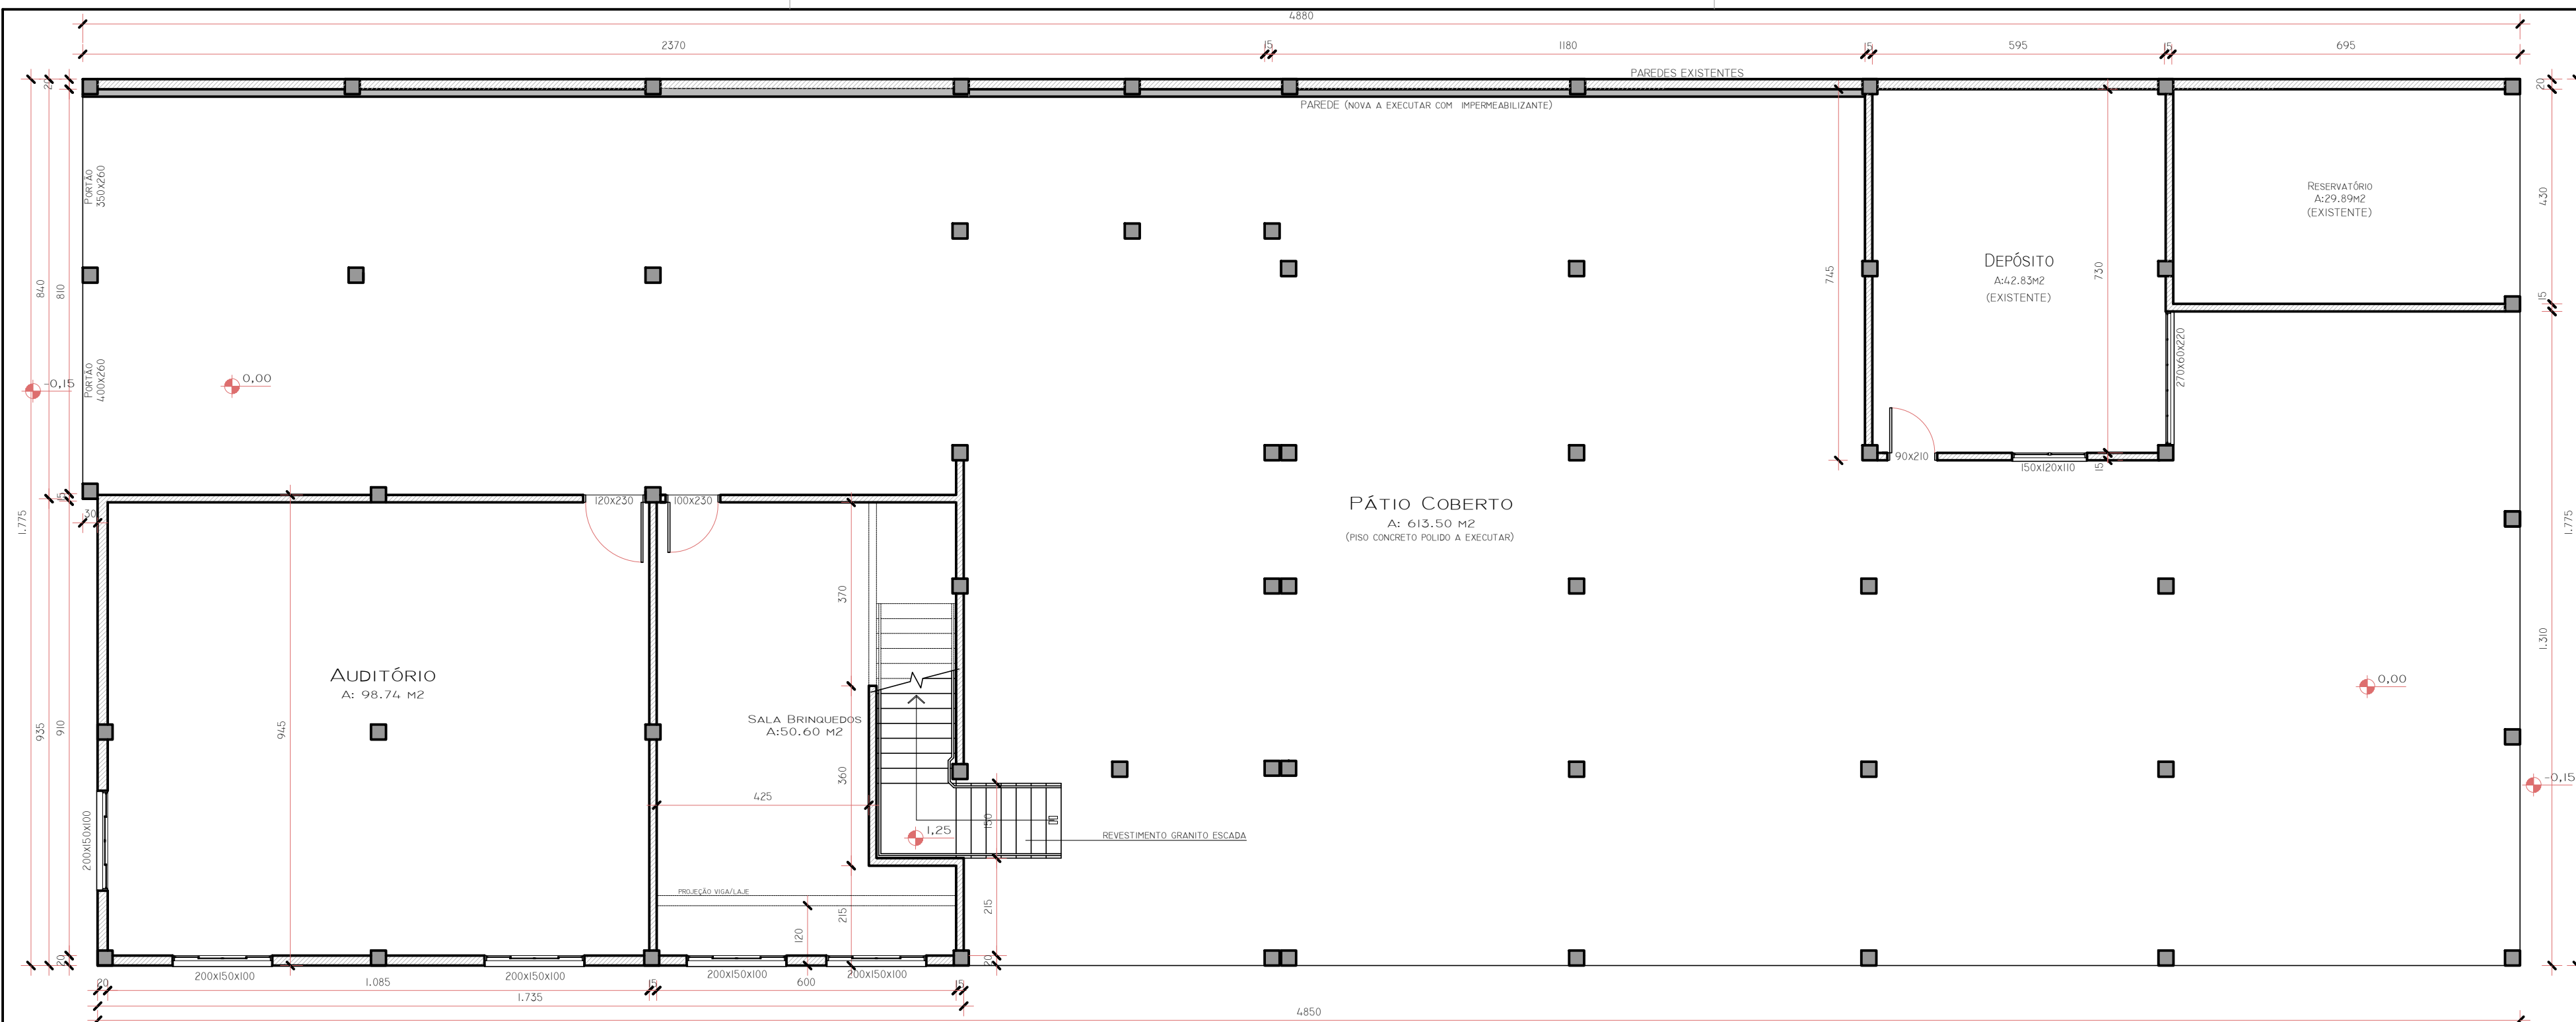

PLANTA BAIXA  
ÁREA PVTO INFERIOR = 863,90m²

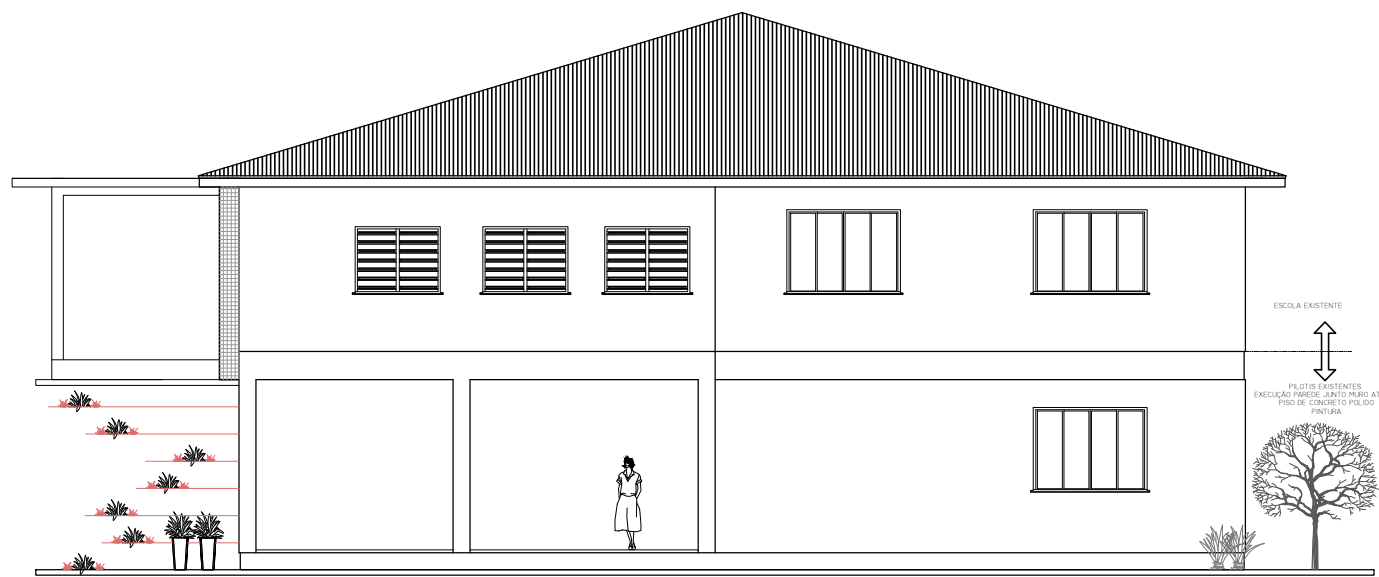

FACHADA

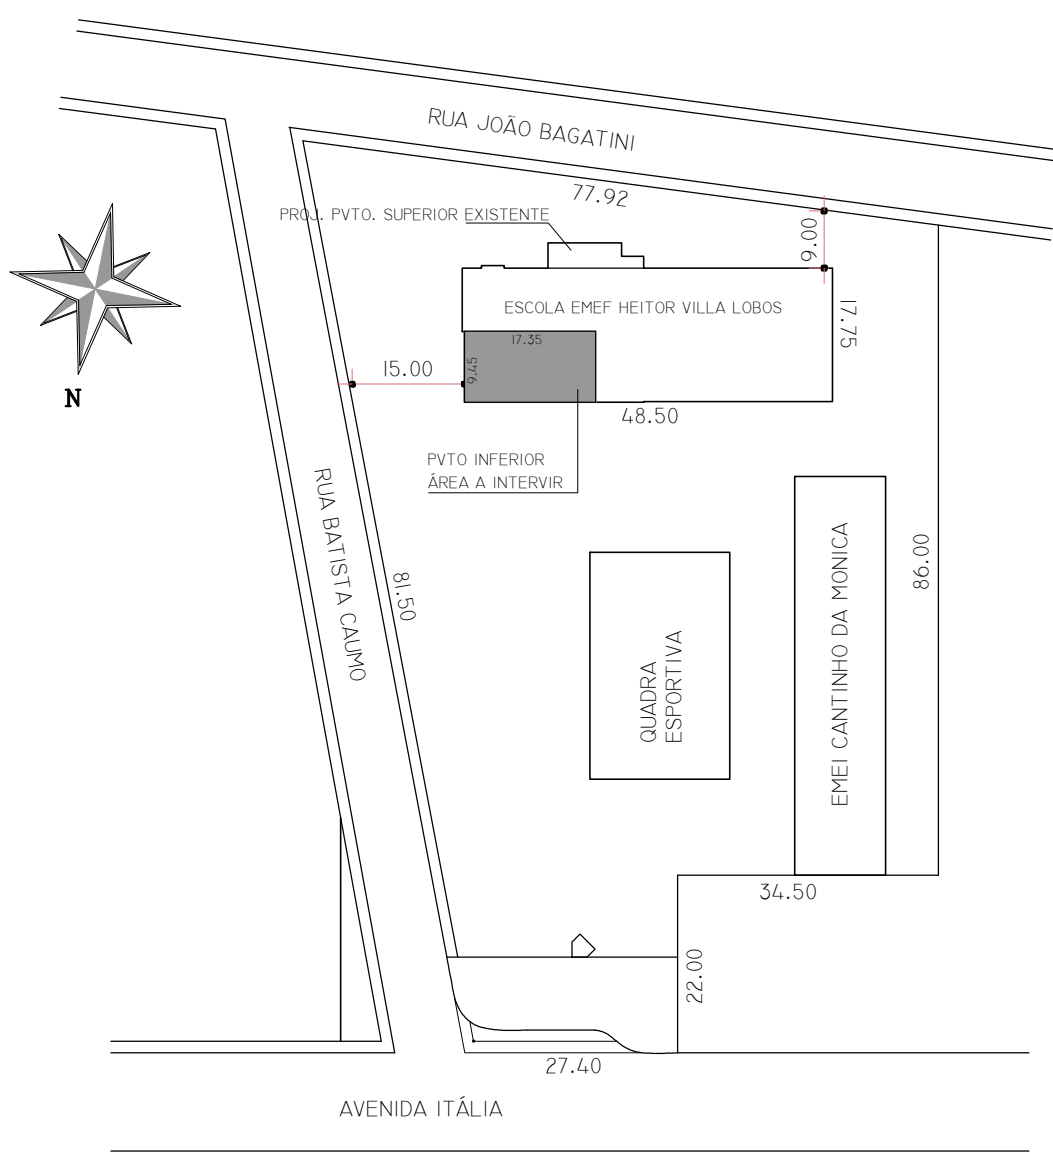

SIT. E LOCALIZAÇÃO  
ESC.: 1:1000

- SERVIÇOS:
- \* PAREDE DE ALVENARIA REBOCADA JUNTO A MURO (ATERRO)
  - \* PISO CONCRETO POLIDO
  - \* PINTURA PAREDES E TETO
  - \* REVISÃO INSTALAÇÃO ELÉTRICA PVTO. INFERIOR
  - \* REVESTIMENTO ESCADAS EM PEDRA (GRANITO)

- == PAREDE EXISTENTE  
== PAREDE A EXECUTAR ATÉ LAJE/VIGA

QUADRO DE ÁREAS (ÁREAS EXISTENTES)  
ÁREA PAVIMENTO SUPERIOR: 897,40 m²  
ÁREA PAVIMENTO INFERIOR: 863,90 m²

|   |                                                   |   |                                   |
|---|---------------------------------------------------|---|-----------------------------------|
| PREFEITURA MUNICIPAL DE COQUEIRO BAIXO<br>Av. Itália, 1660 - Centro<br>CEP.: 95955-000 Fone: 3712-1220 |                                                   |   |                                   |
| ESCOLA MUNICIPAL DE ENSINO FUNDAMENTAL<br>HEITOR VILLA-LOBOS - COQUEIRO BAIXO                          |                                                   |   |                                   |
| PROPRIETÁRIO:<br><br>_____<br><br>Prefeitura Municipal de Coqueiro Baixo<br>Proprietário               |                                                   | RESPONSÁVEL TÉCNICO:<br><br>_____<br><br>Ana Delsa Tronco Civaridi<br>Resp. Técnico CREA/RS 37.522 |                                   |
| Endereço: Rua João Bagatini, 400 - Centro - Coqueiro Baixo/RS                                          |                                                   |   |                                   |
| PRANCHA Nº:<br><br>01                                                                                  | Situação e Localização<br>Planta Baixa<br>Fachada |   | ÁREA:<br><br>Melhorias: 1 63,96m² |
| ESCALA:<br>1 : 100                                                                                     | DATA:<br>Agosto/2025                              | DES:                                                                                               | FOLHA:<br>01/02                   |